


**LEGENDA**

<span style="color: red;">—</span>	CONSTRUIR
<span style="color: red; text-decoration: dashed;">—</span>	DEMOLIR
<span style="color: black; text-decoration: dashed;">—</span>	EXISTENTE

**OBSERVAÇÕES:**

- ESCALADA EXISTENTE COM PISO ANTIDERRAPANTE COM SINALIZAÇÃO DE ACORDO COM AS NORMAS DO BOMBEIRO
- PISO PERMEAVEL SERÁ EM INTERTRAVADO NA COR CINZA

**PLANTA BAIXA - PA. SUPERIOR**  
ESCALA 1:75

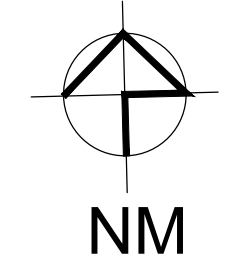

**QUADRO DE PORTAS E JANELAS**

**QUADRO DE PORTAS**

ITEM	DIMENSÃO	DESCRIMINAÇÃO	QUANT.
P01	.80 x 2.10	PORTA EM MADEIRA DE GIRO	09
P02	2.38 x 2.10	PORTA EM MADEIRA DE GIRO	01
P03	.95 x 2.10	PORTA DE VIDRO TEMPERADO INCOLOR DE GIRO	02
P04	.70 x 2.10	PORTA EM MADEIRA DE GIRO	01
P05	.80 x 2.10	PORTÃO EM ALUMINIO	01
E01	3.09 x 2.10	PORTA EM VIDRO FIXO E 1 GIRO	01
E02	2.00 x 2.10	PORTA DE CORRER EM ALUMINIO E VIDRO	01
E03	1.90x2.30	PAINEL FIXO DE ALUMINIO E VIDRO	01

**QUADRO DE JANELAS**

ITEM	DIMENSÃO	DESCRIMINAÇÃO	QUANT.
J01	.90 x 4.40	ESQUADRIA DE ALUMINIO E VIDRO TIPO MAXIAR	02
J02	.50 x 1.00	ESQUADRIA DE ALUMINIO E VIDRO TIPO MAXIAR	01
J03	1.16 x 1.00	ESQUADRIA DE ALUMINIO E VIDRO TIPO CORRER	01
J04	1.35 x 1.00	ESQUADRIA DE ALUMINIO E VIDRO TIPO CORRER	06
J05	.50 x 1.00	ESQUADRIA DE ALUMINIO E VIDRO TIPO CORRER	01
J06	.45 x 4.40	ESQUADRIA DE ALUMINIO E VIDRO TIPO MAXIAR	03

Proprietário: Wallina do Nascimento Vital  
 Projeto: CAU A-1588435  
 Construção:

Projeto: REFORMA E AMPLIAÇÃO DE EDIFICAÇÃO COMERCIAL  
 Local: AVENIDA PIAUI, 791- BAIRRO DOS ESTADOS -PB  
 Proprietário: CRA -CONSELHO REGIONAL DE ADMINISTRAÇÃO \_PB


**WALLINA VITAL**  
Arquiteta

Arquiteta: Wallina Nascimento Vital Fones 999606548/988920881  
 wallinavital@hotmail.com Áreas:  
 Escalas: 1:75 Data: 07/2023

Prancha: 02/04  
 Desenhos: PLANTA BAIXA TERREO

Observação : conferir todas as cotas no local antes de executar o serviço



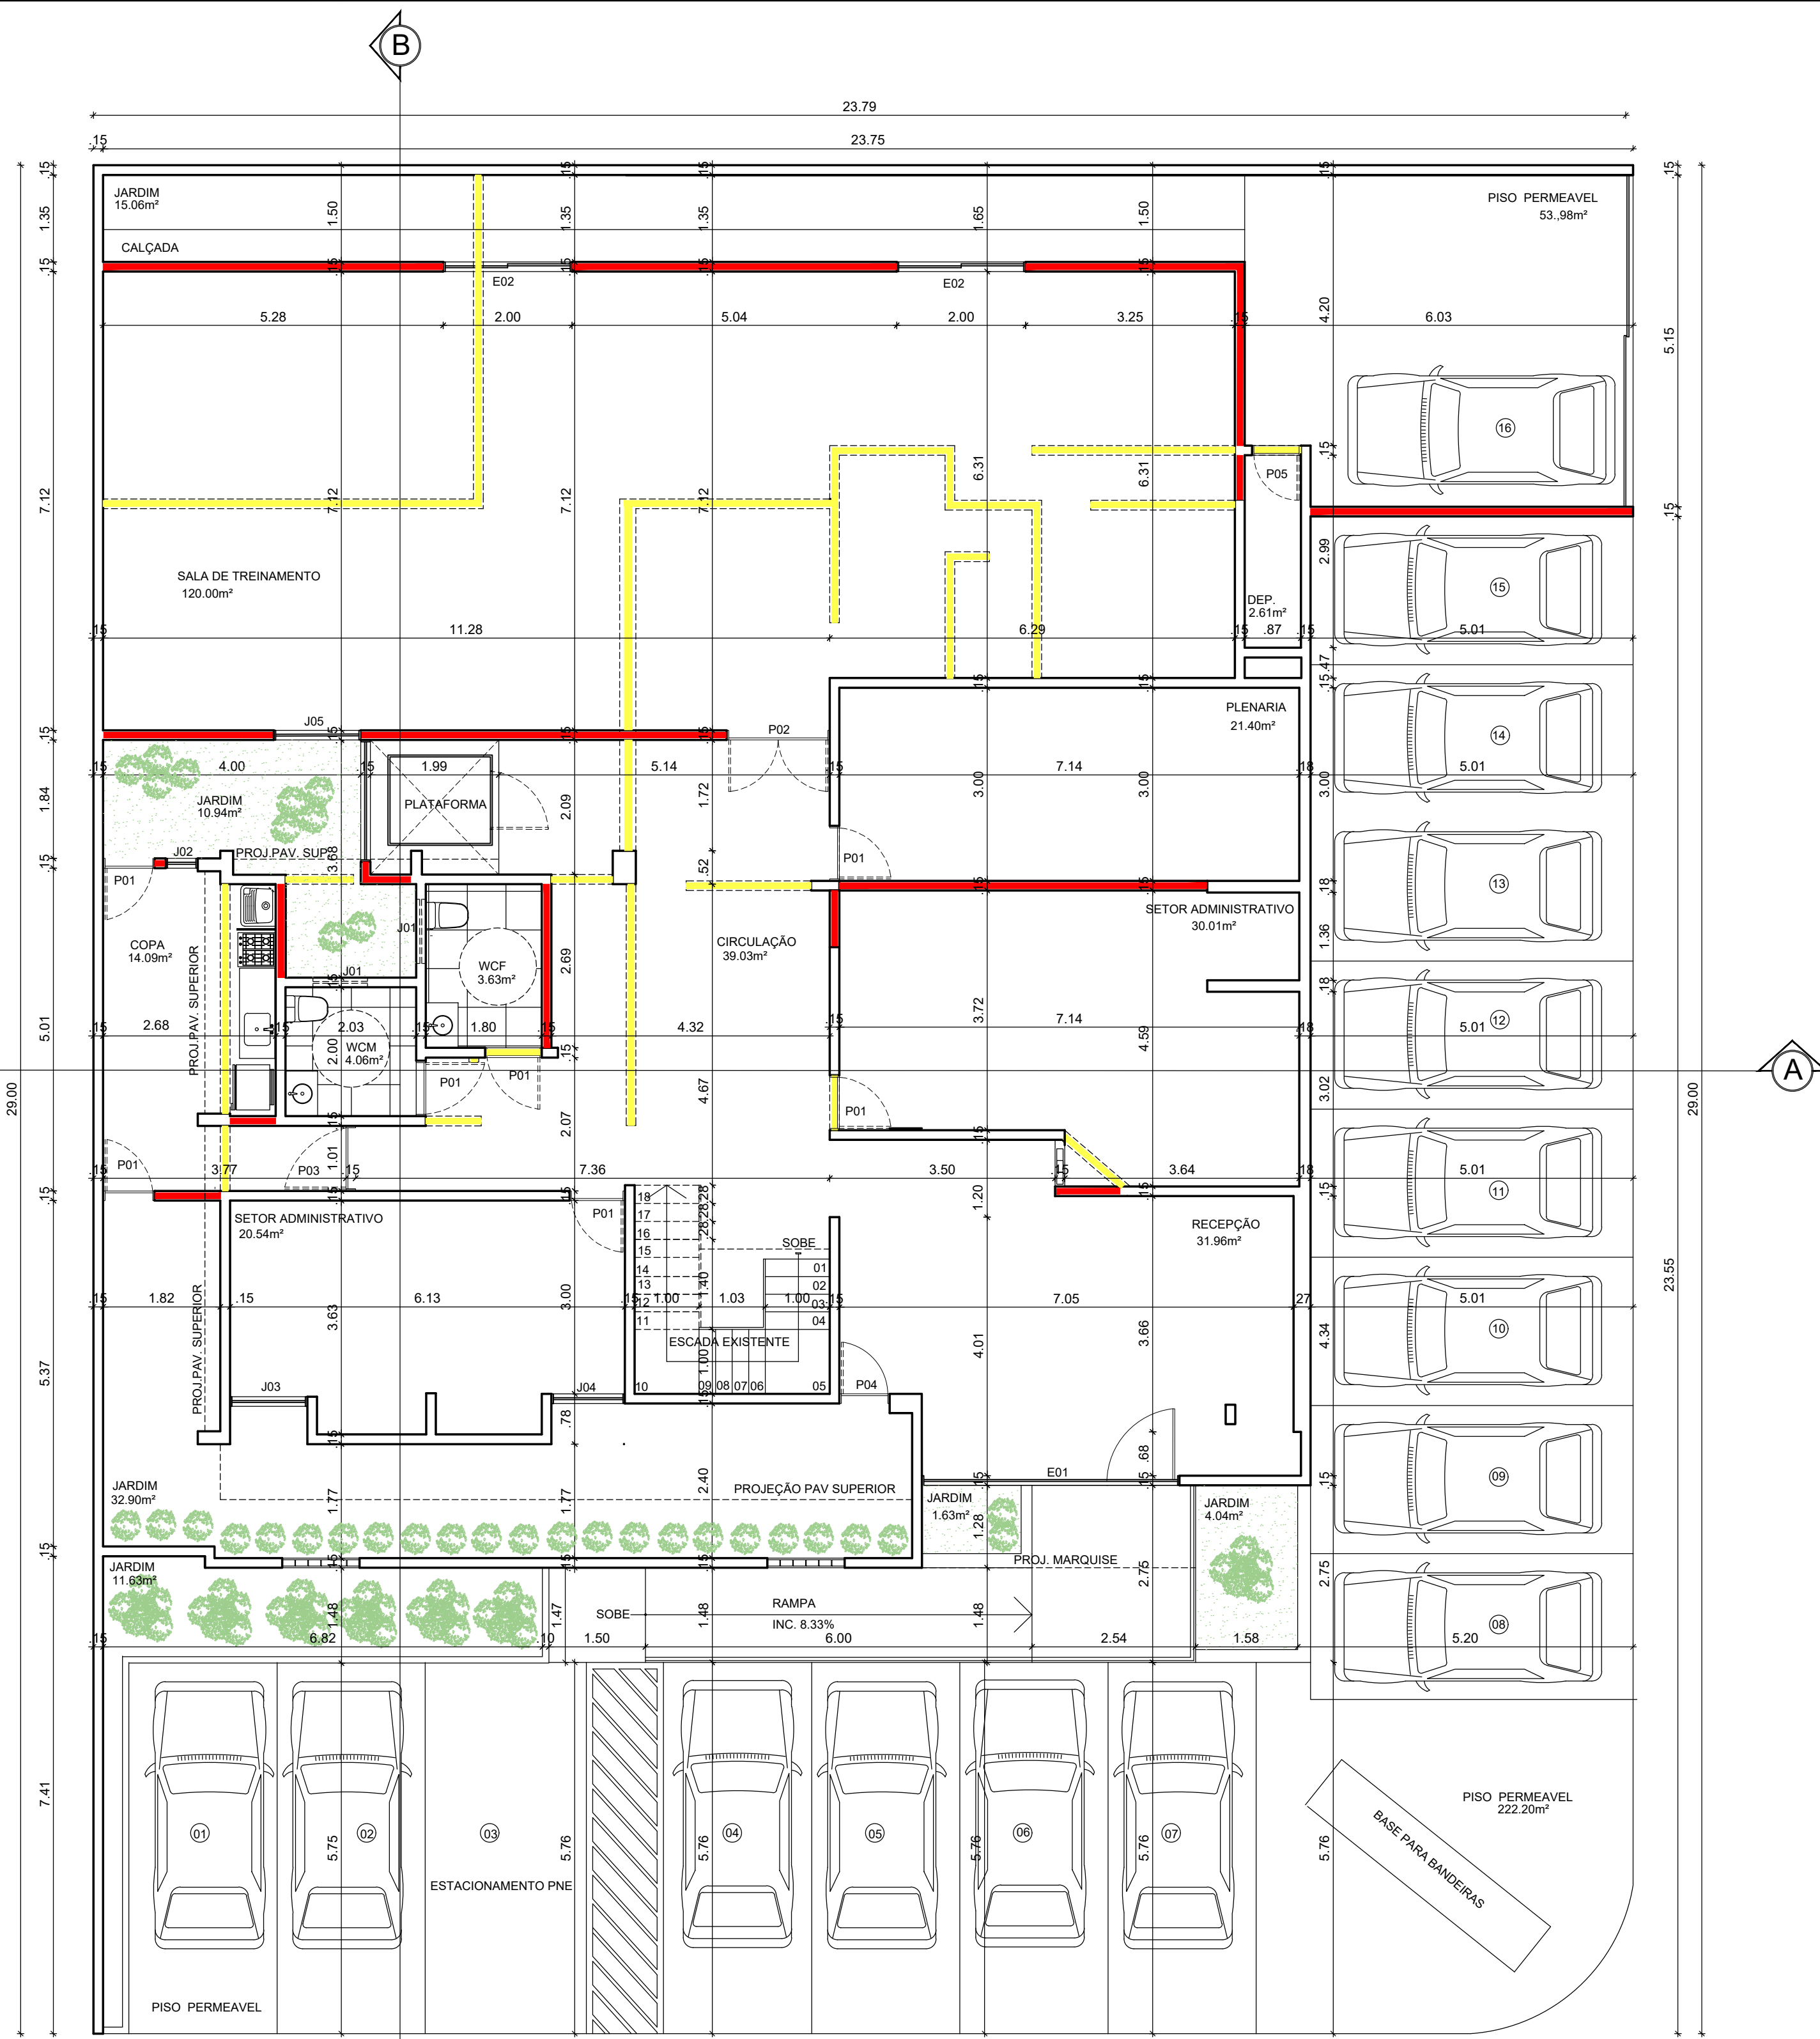


**LEGENDA**

	CONSTRUIR
	DEMOLIR
	EXISTENTE

**OBSERVAÇÕES :**  
 1. ESCADA EXISTENTE COM PISO ANTIDERRAPANTE COM SINALIZAÇÃO DE ACORDO COM AS NORMAS DO BOMBEIRO  
 2. PISO PERMEAVEL SERÁ EM INTERTRAVADO NA COR CINZA

**PLANTA BAIXA DE TERREO - ALVENARIA**  
 ESCALA 1:75

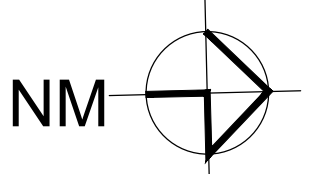

**QUADRO DE PORTAS E JANELAS**

**QUADRO DE PORTAS**

ITEM	DIMENSÃO	DESCRIMINAÇÃO	QUANT.
P01	.80 x 2.10	PORTA EM MADEIRA DE GIRO	09
P02	2.38 x 2.10	PORTA EM MADEIRA DE GIRO	01
P03	.95 x 2.10	PORTA DE VIDRO TEMPERADO INCOLOR DE GIRO	02
P04	.70 x 2.10	PORTA EM MADEIRA DE GIRO	01
P05	.80 x 2.10	PORTÃO EM ALUMINIO	01
E01	3.09 x 2.10	PORTA EM VIDRO FIXO E 1 GIRO	01
E02	2.00 x 2.10	PORTA DE CORRER EM ALUMINIO E VIDRO	01
E03	1.90x2.30	PAINEL FIXO DE ALUMINIO E VIDRO	01

**QUADRO DE JANELAS**

ITEM	DIMENSÃO	DESCRIMINAÇÃO	QUANT.
J01	.90 x 4.0	ESQUADRIA DE ALUMINIO E VIDRO TIPO MAXIAR	02
J02	.50 x 1.00	ESQUADRIA DE ALUMINIO E VIDRO TIPO MAXIAR	01
J03	1.16 x 1.00	ESQUADRIA DE ALUMINIO E VIDRO TIPO CORRER	01
J04	1.35 x 1.00	ESQUADRIA DE ALUMINIO E VIDRO TIPO CORRER	06
J05	.50 x 1.00	ESQUADRIA DE ALUMINIO E VIDRO TIPO CORRER	01
J06	.45 x 4.0	ESQUADRIA DE ALUMINIO E VIDRO TIPO MAXIAR	03

Proprietário: Wallina do Nascimento Vital  
 Projeto: CAU A-1588435  
 Construção:


Projeto: REFORMA E AMPLIAÇÃO DE EDIFICAÇÃO COMERCIAL  
 Local: AVENIDA PIAUI, 791- BAIRRO DOS ESTADOS -PB  
 Proprietário: CRA -CONSELHO REGIONAL DE ADMINISTRAÇÃO \_PB

**WALLINA VITAL**  
 Arquiteta

Arquiteta: Wallina Nascimento Vital Fones 999606548/988920881  
 wallinavital@hotmail.com Areas:  
 Escalas: 1:75 Data: 07/2023


Prancha: **03/04** Desenhos: PLANTA BAIXA PAVIMENTO SUPERIOR

Observação : conferir todas as cotas no local antes de executar o serviço

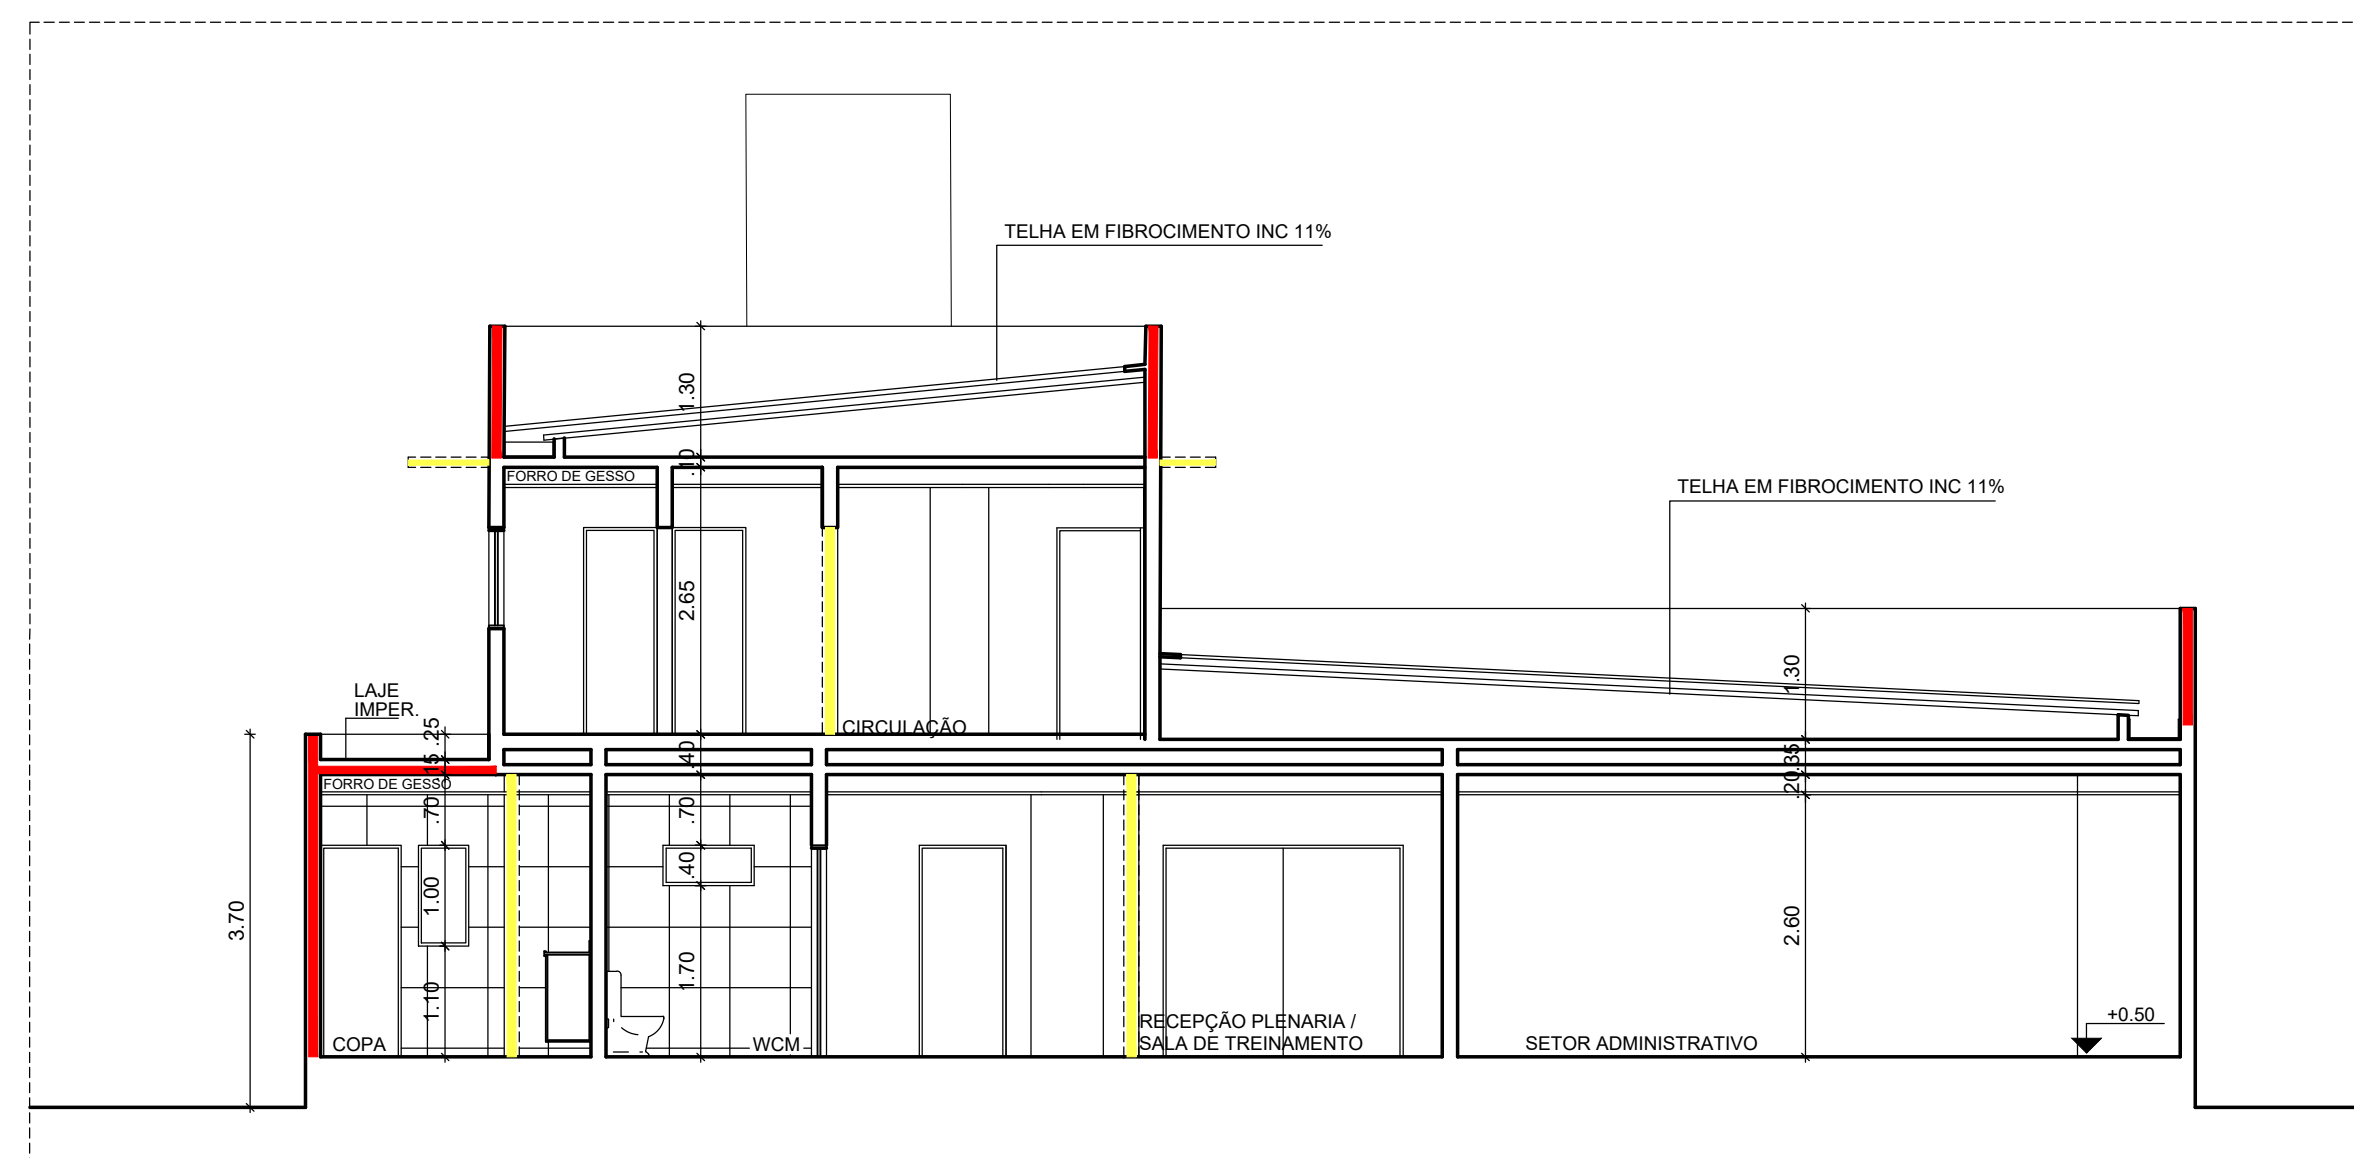


**CORTE AA**  
ESCALA 1:75

LEGENDA	
	CONSTRUIR
	DEMOLIR
	EXISTENTE

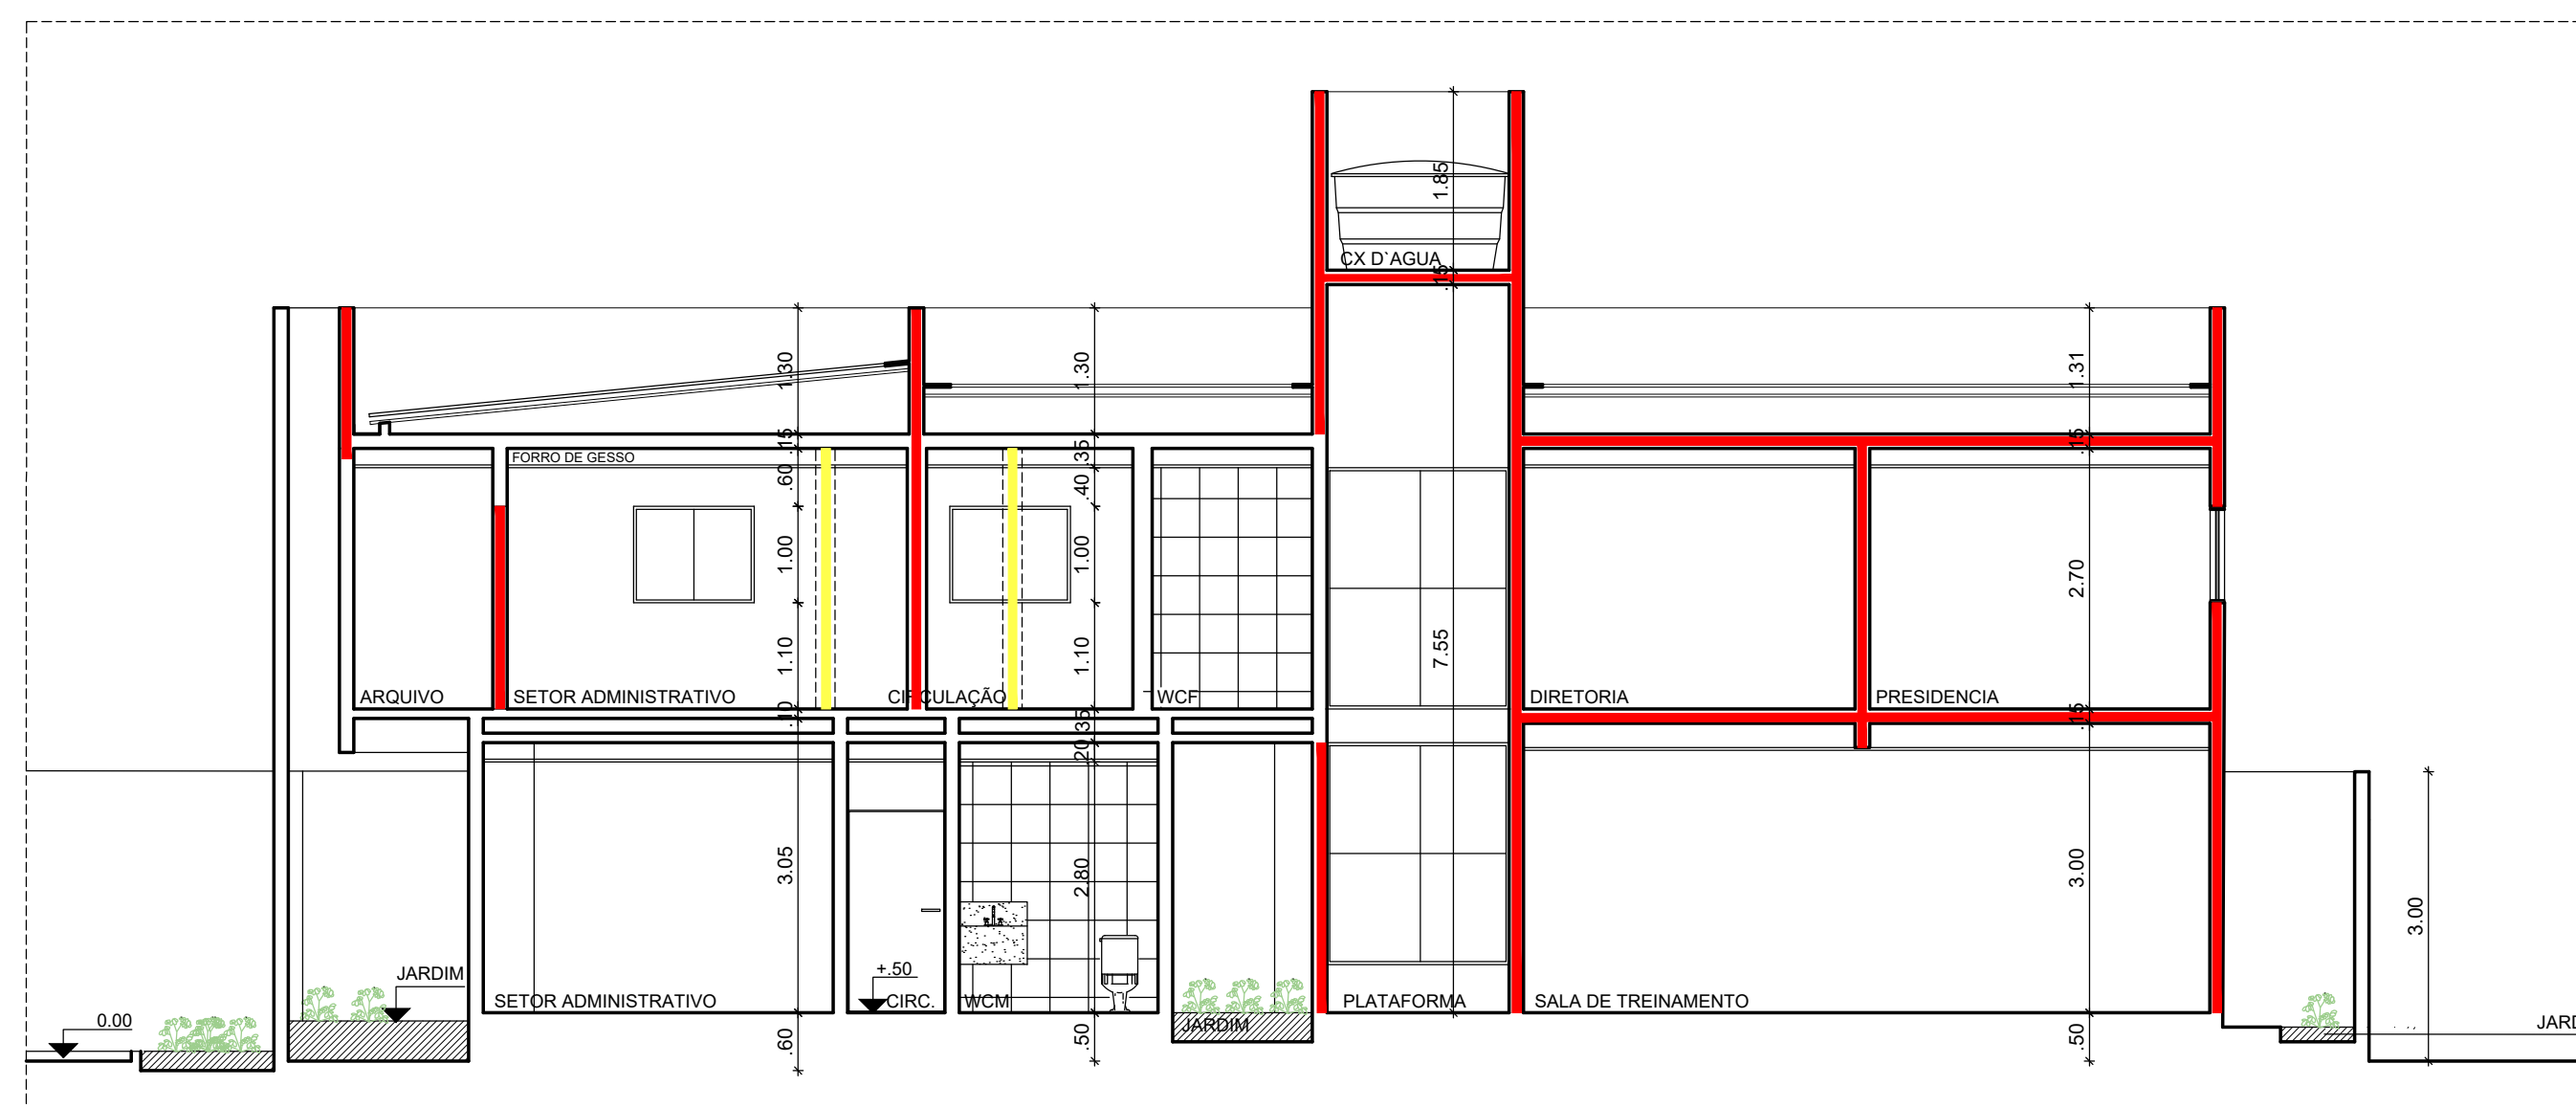

**CORTE BB**  
ESCALA 1:75

LEGENDA	
	CONSTRUIR
	DEMOLIR
	EXISTENTE

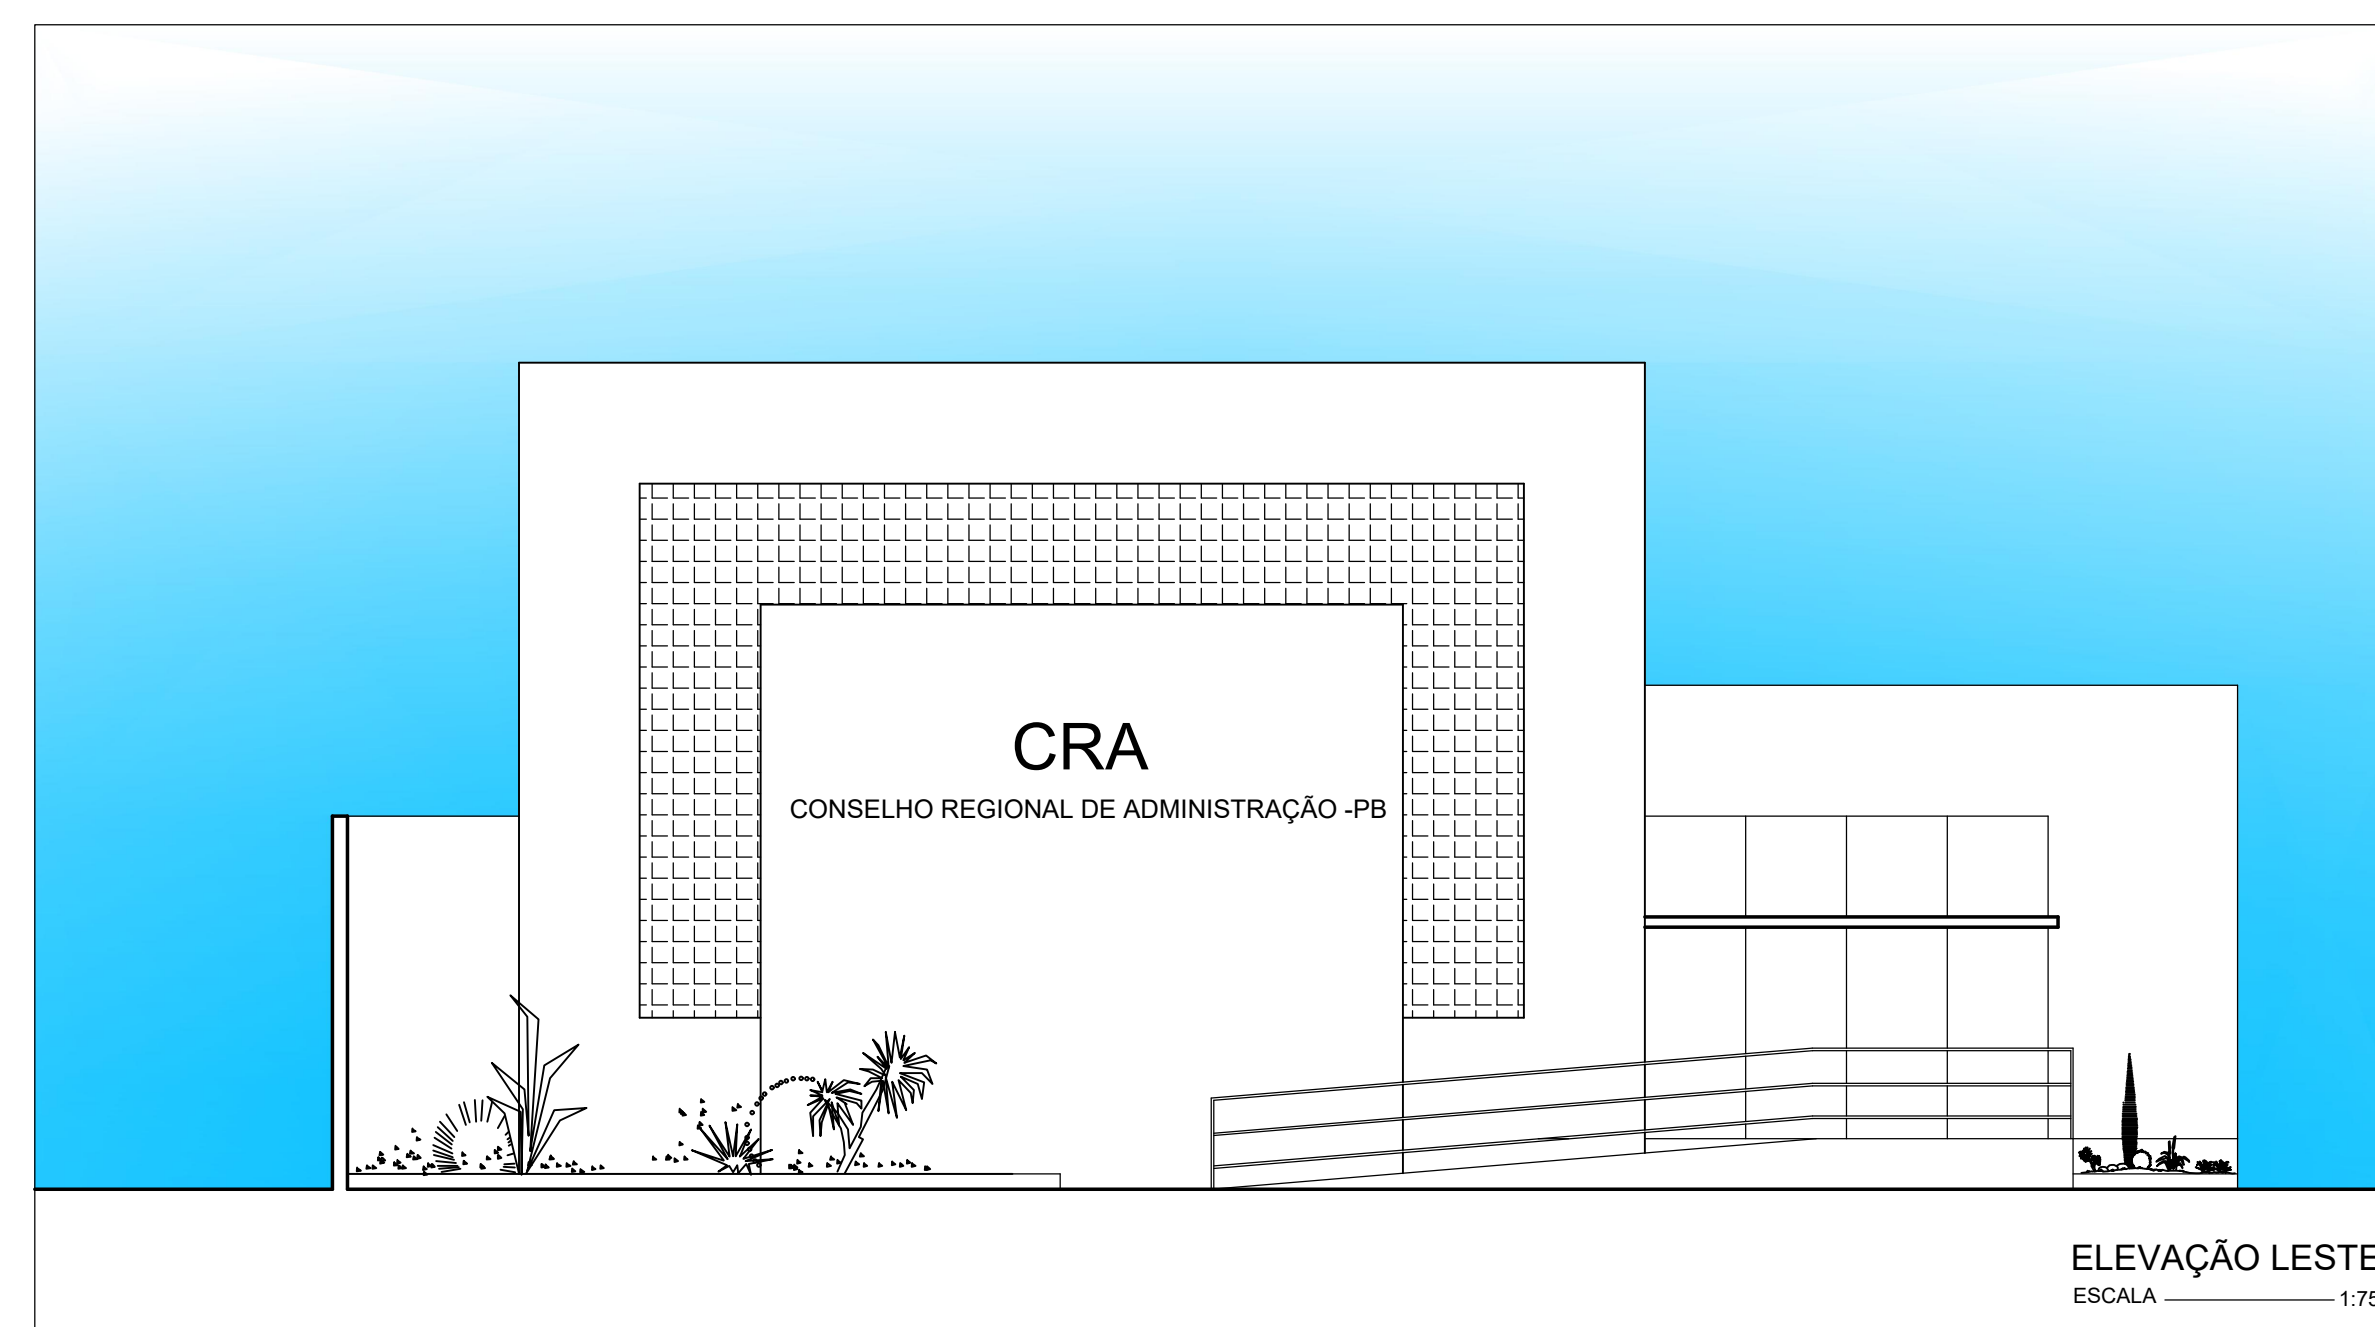

**ELEVACAO LESTE**  
ESCALA 1:75

Proprietário: Wallina do Nascimento Vital  
 Projeto: CAU A-1588435  
 Construção:

Projeto: REFORMA E AMPLIACAO DE EDIFICACAO COMERCIAL  
 Local: AVENIDA PIAUI, 791- BAIRRO DOS ESTADOS -PB  
 Proprietário: CRA -CONSELHO REGIONAL DE ADMINISTRACAO -PB

**WALLINA VITAL**  
Arquiteta

Arquiteta: Wallina Nascimento Vital Fones 999606548/988920881 wallinavital@hotmail.com Áreas:  
 Escalas: 1:75 Data: 07/2023

Prancha: 04/04  
 Desenhos: CORTES AA / CORTE BB ELEVACAO LESTE

Observação: conferir todas as cotas no local antes de executar o serviço