
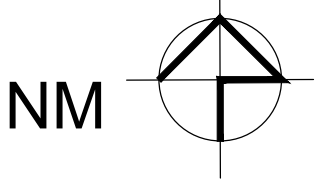


# LOCALIZAÇÃO

ESCALA 1/1500

15	082	0023
SETOR	QUADRA	LOTE

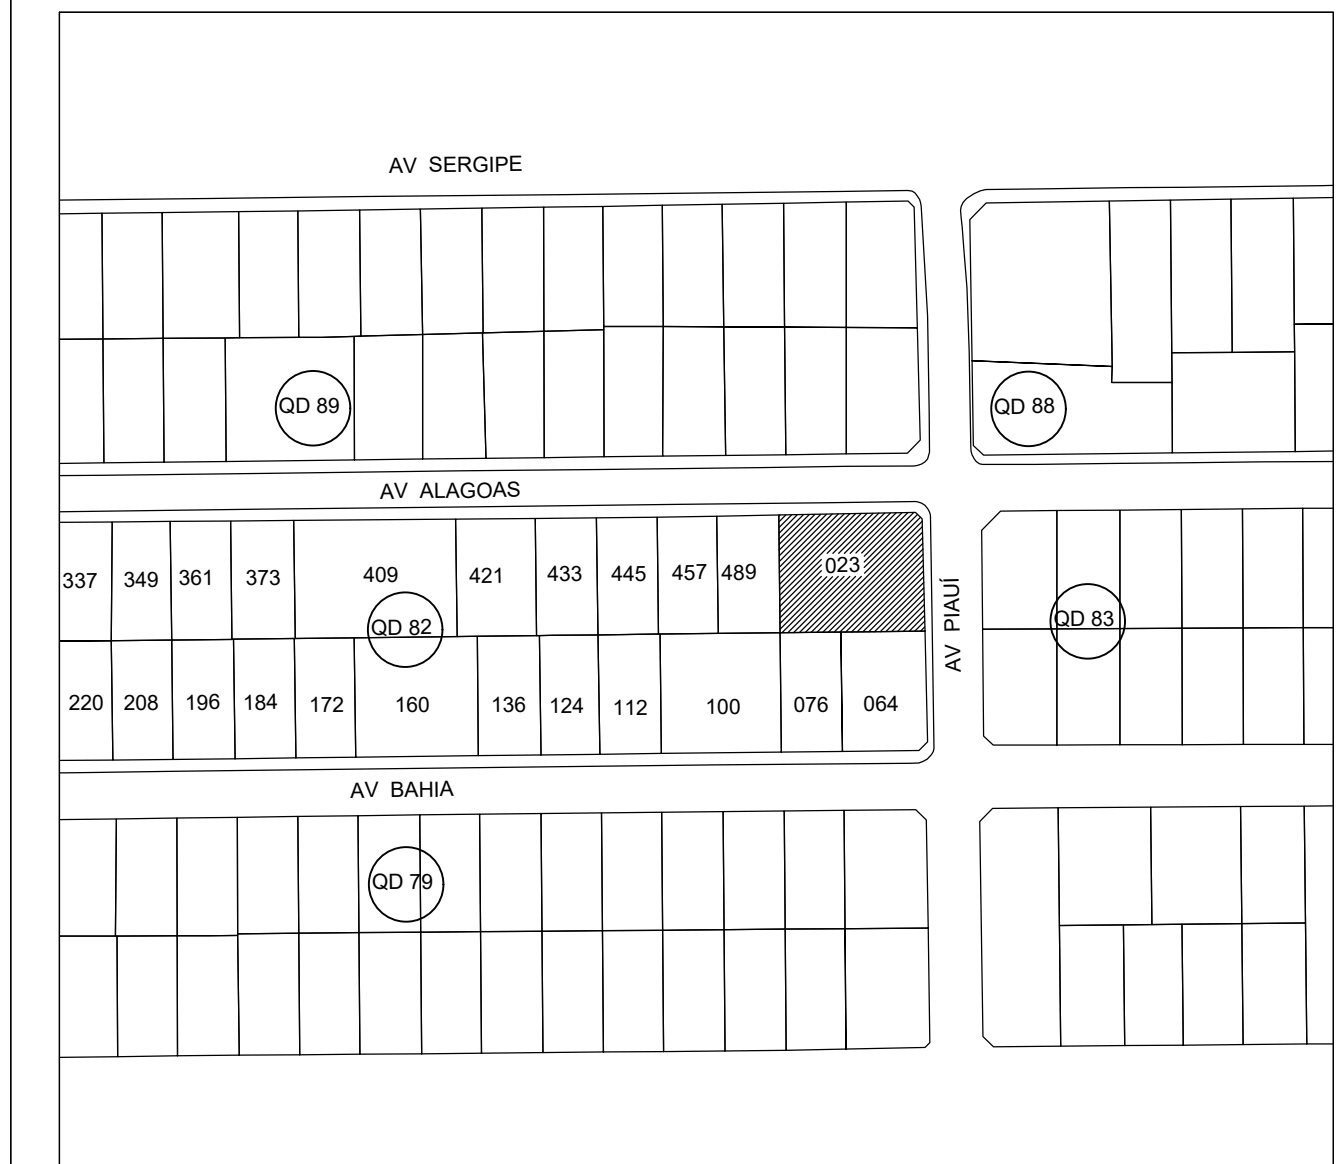


Proprietário: Wallina do Nascimento Vital  
 Projeto: CAU A-1588435  
 Construção:

Projeto: REFORMA E AMPLIAÇÃO DE EDIFICAÇÃO COMERCIAL  
 Local: AVENIDA PIAUI, 791- BAIRRO DOS ESTADOS -PB  
 Proprietário: CRA -CONSELHO REGIONAL DE ADMINISTRAÇÃO \_PB


## WALLINA VITAL


Arquiteta

Arquiteta: Wallina Nascimento Vital	Fones 999606548/988920881 wallinavital@hotmail.com	Áreas:
Escala: 1:75	Data: 07/2023	ÁREA DO TERRENO 681,50 m²
Prancha: 01/04	Desenhos: PLANTA LOCAÇÃO E COBERTA	ÁREA CONSTRUÇÃO TOTAL 449,02 m²
Observação: conferir todas as cotas no local antes de executar o serviço		ÁREA DE COBERTA 341,53m²
		ÁREA DE TERREO 326,58m²
		ÁREA DE PAV. SUPERIOR 126,05m²
		ÁREA DE AMPLIAÇÃO 109,90m²
		ÁREA DE PERMEAVEL (44%) 298,40 m²
		TAXA DE OCUPAÇÃO 50%
		ÍNDICE DE APROVEITAMENTO 0,6

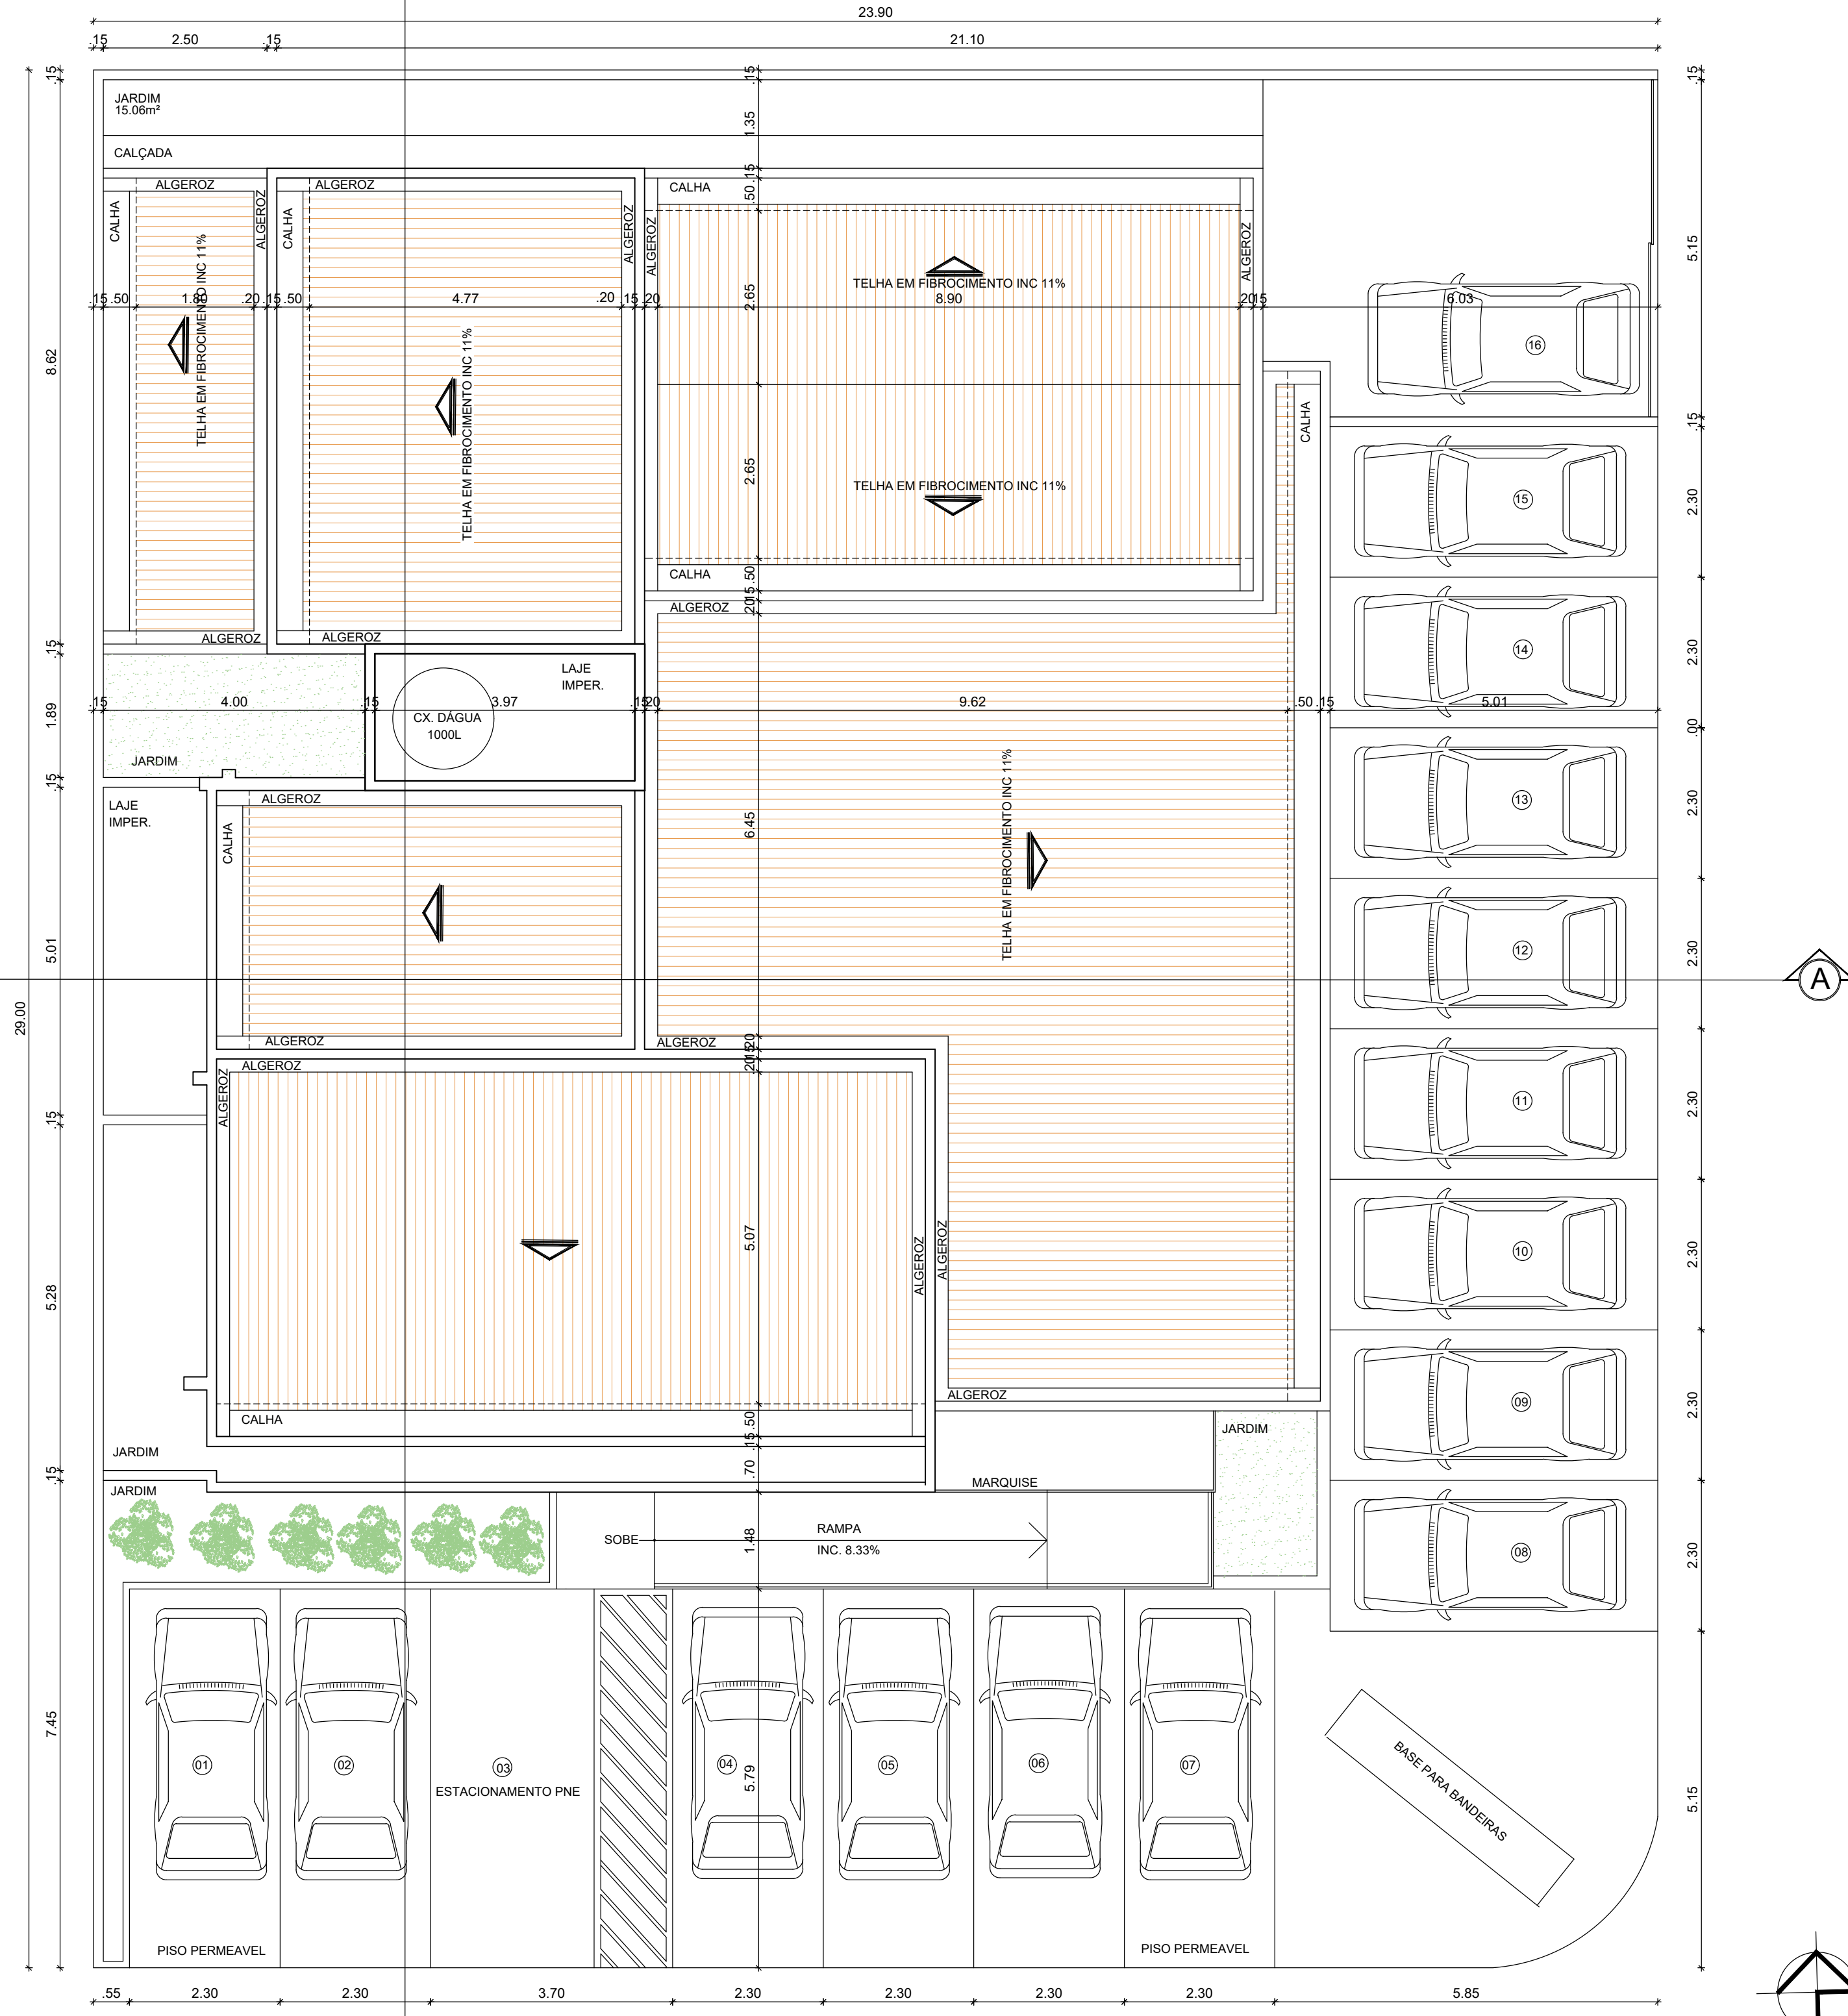

PLANTA DE LOCAÇÃO E COBERTA  
 ESCALA 1:75

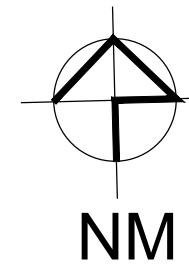

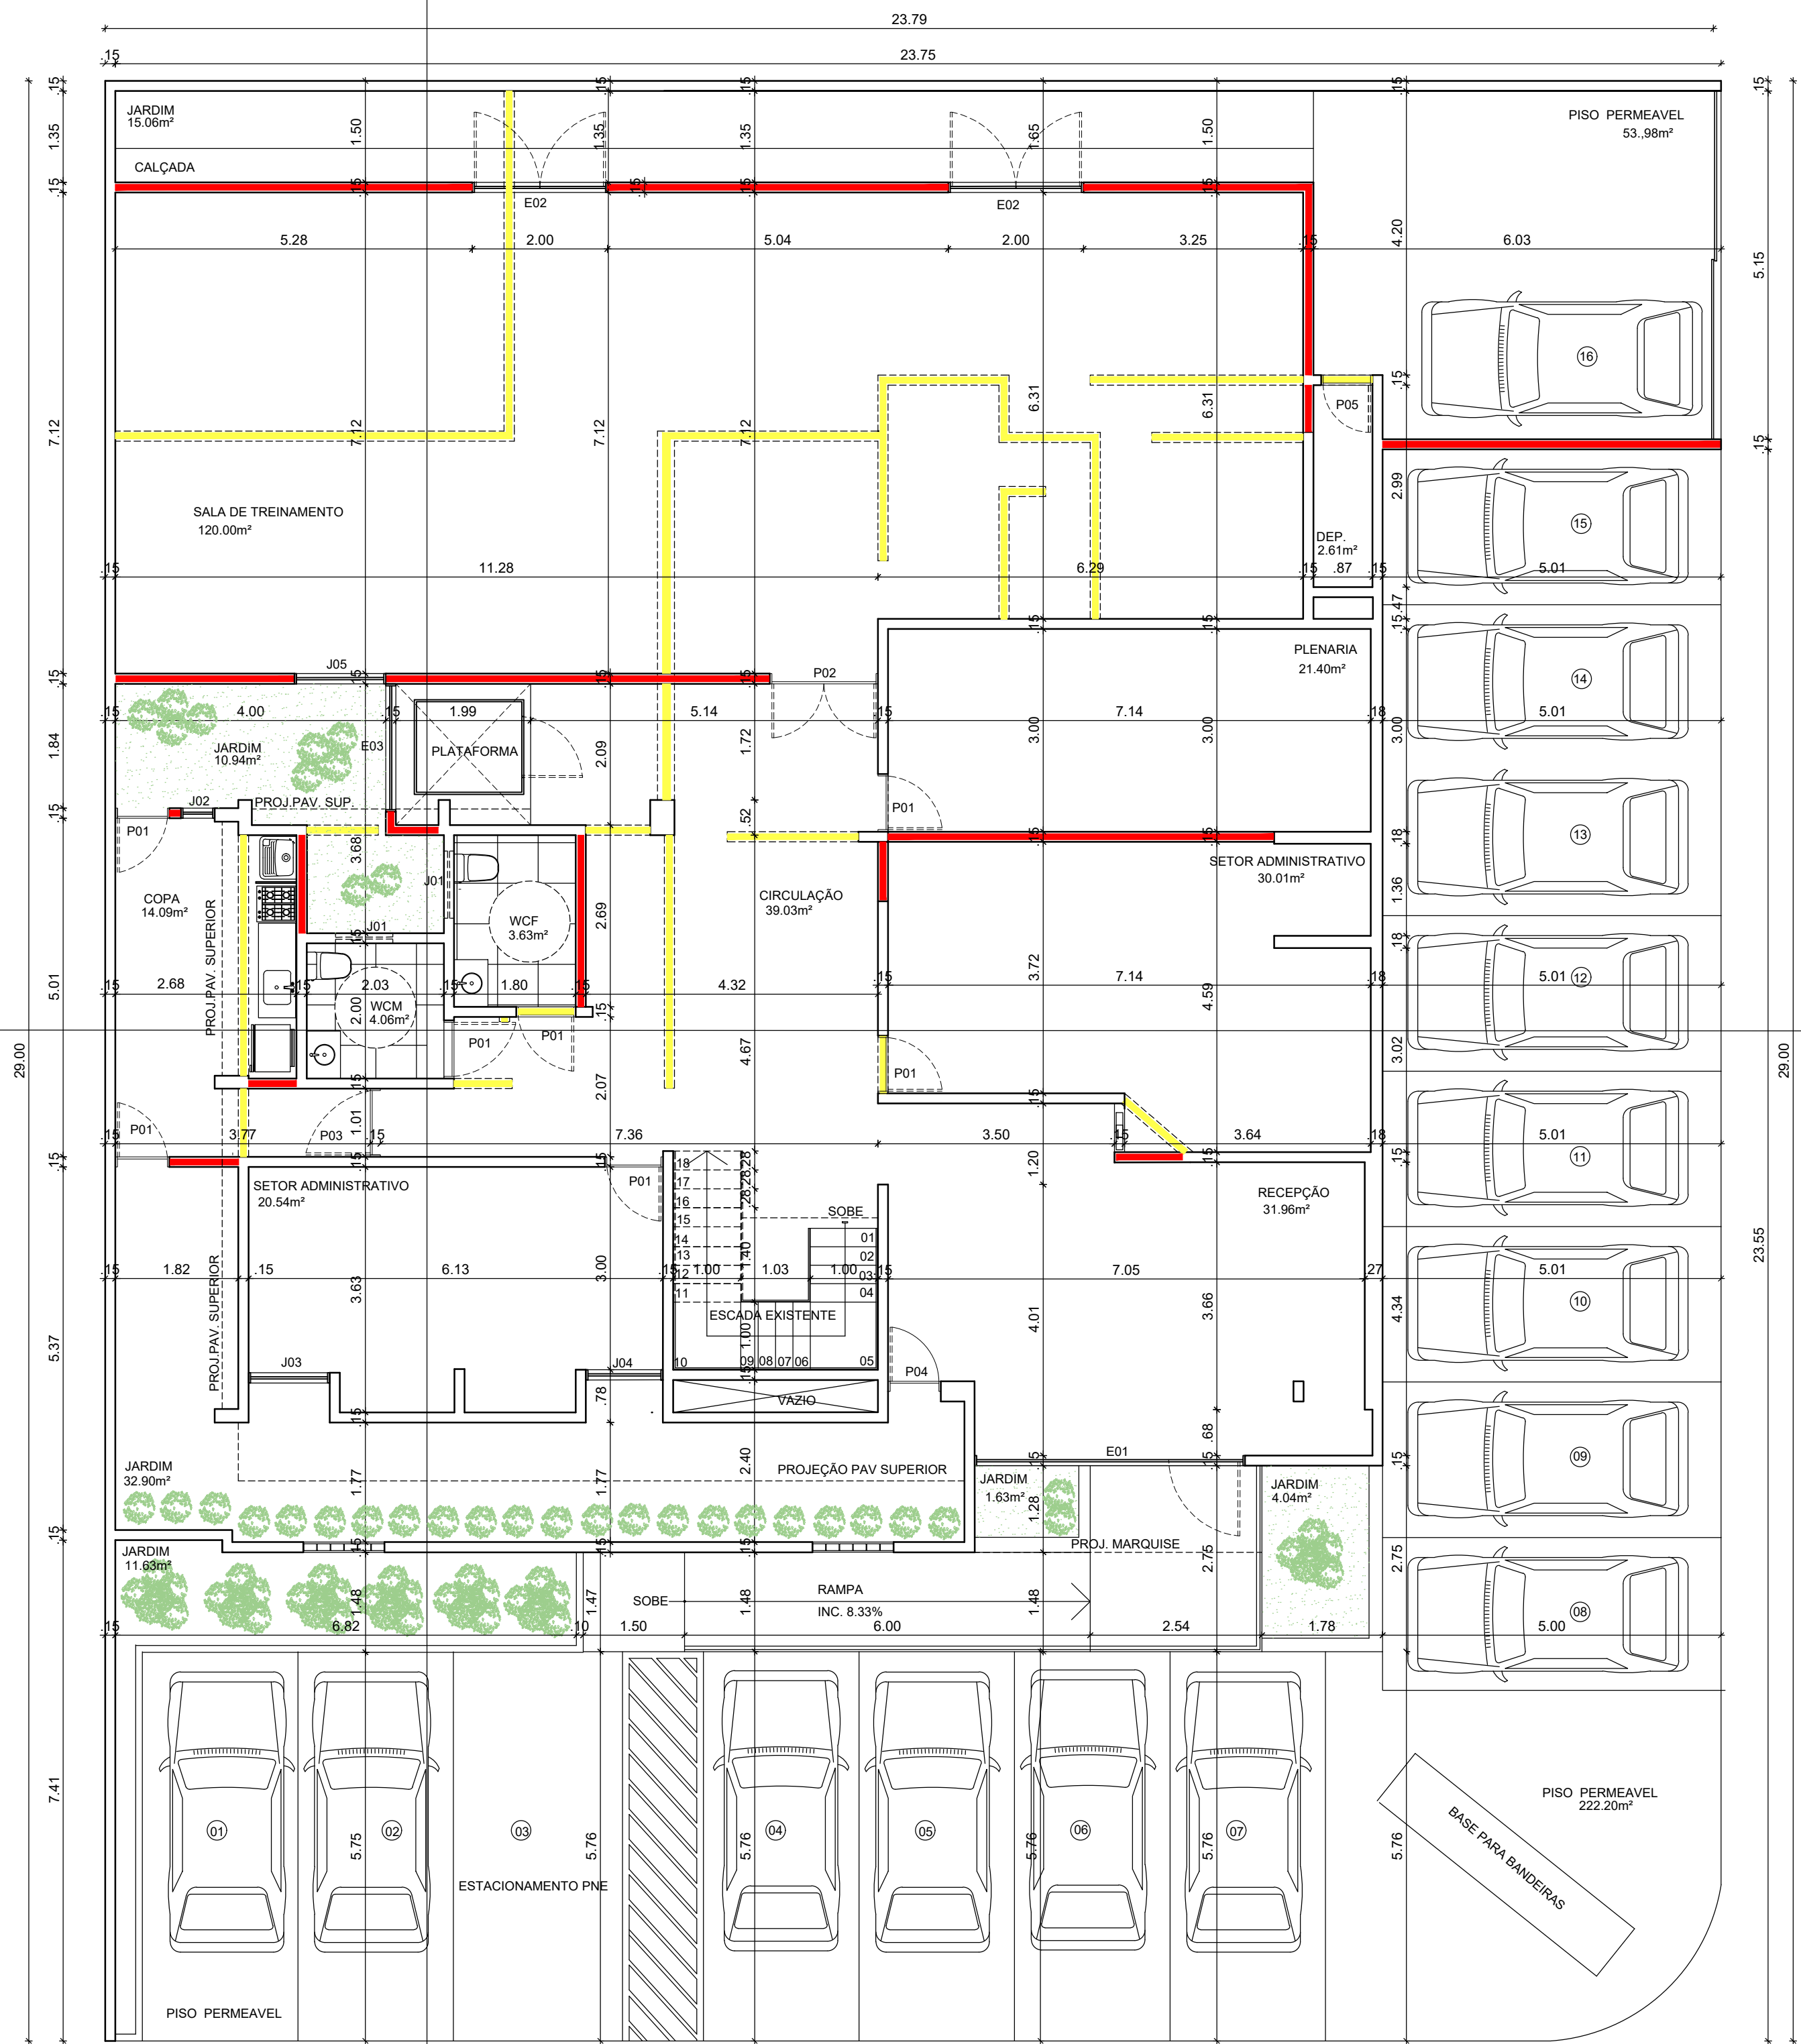


**LEGENDA**

<span style="color: red;">—</span>	CONSTRUIR
<span style="color: yellow;">---</span>	DEMOLIR
<span style="color: black;">---</span>	EXISTENTE

**OBSERVAÇÕES:**  
 1. ESCADA EXISTENTE COM PISO ANTIDERRAPANTE COM SINALIZAÇÃO DE ACORDO COM AS NORMAS DO BOMBEIRO  
 2. PISO PERMEAVEL SERÁ EM INTERTRAVADO NA COR CINZA

**PLANTA BAIXA DE TERREO - ALVENARIA**  
 ESCALA 1:75

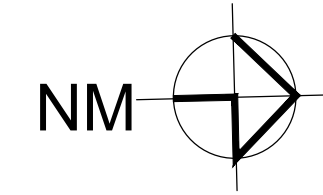

**QUADRO DE PORTAS E JANELAS**

**QUADRO DE PORTAS**

ITEM	DIMENSÃO	DESCRIMINAÇÃO	QUANT.
P01	80 x 2.10	PORTA EM MADEIRA DE GIRO	09
P02	2.38 x 2.10	PORTA EM MADEIRA DE GIRO	01
P03	95 x 2.10	PORTA DE VIDRO TEMPERADO INCOLOR DE GIRO	02
P04	70 x 2.10	PORTA EM MADEIRA DE GIRO	01
P05	80 x 2.10	PORTÃO EM ALUMINIO	01
E01	3.09 x 2.10	PORTA EM VIDRO FIXO E 1 GIRO DE 1.10cm	01
E02	2.00 x 2.10	PORTA DE CORRER EM ALUMINIO E VIDRO	01
E03	1.90x2.30	PAINEL FIXO DE ALUMINIO E VIDRO	01

**QUADRO DE JANELAS**

ITEM	DIMENSÃO	DESCRIMINAÇÃO	QUANT.
J01	80 x 40	ESQUADRIA DE ALUMINIO E VIDRO TIPO MAXIAR	02
J02	50 x 1.00	ESQUADRIA DE ALUMINIO E VIDRO TIPO MAXIAR	01
J03	1.16 x 1.00	ESQUADRIA DE ALUMINIO E VIDRO TIPO CORRER	01
J04	1.35 x 1.00	ESQUADRIA DE ALUMINIO E VIDRO TIPO CORRER	06
J05	50 x 1.00	ESQUADRIA DE ALUMINIO E VIDRO TIPO CORRER	01
J06	45 x 40	ESQUADRIA DE ALUMINIO E VIDRO TIPO MAXIAR	03


Proprietário: Wallina do Nascimento Vital  
 Projeto: CAU A-1588435  
 Construção:

Projeto: REFORMA E AMPLIAÇÃO DE EDIFICAÇÃO COMERCIAL  
 Local: AVENIDA PIAUI, 791- BAIRRO DOS ESTADOS -PB  
 Proprietário: CRA -CONSELHO REGIONAL DE ADMINISTRAÇÃO \_PB

**WALLINA VITAL**  
 Arquiteta


Arquiteta: Wallina Nascimento Vital | Fones 999606548/988920881 | wallinavital@hotmail.com | Áreas:  
 Escalas: 1:75 | Data: 07/2023

Prancha: 03/04  
 Desenhos: PLANTA BAIXA PAVIMENTO SUPERIOR  
 Observação : conferir todas as cotas no local antes de executar o serviço

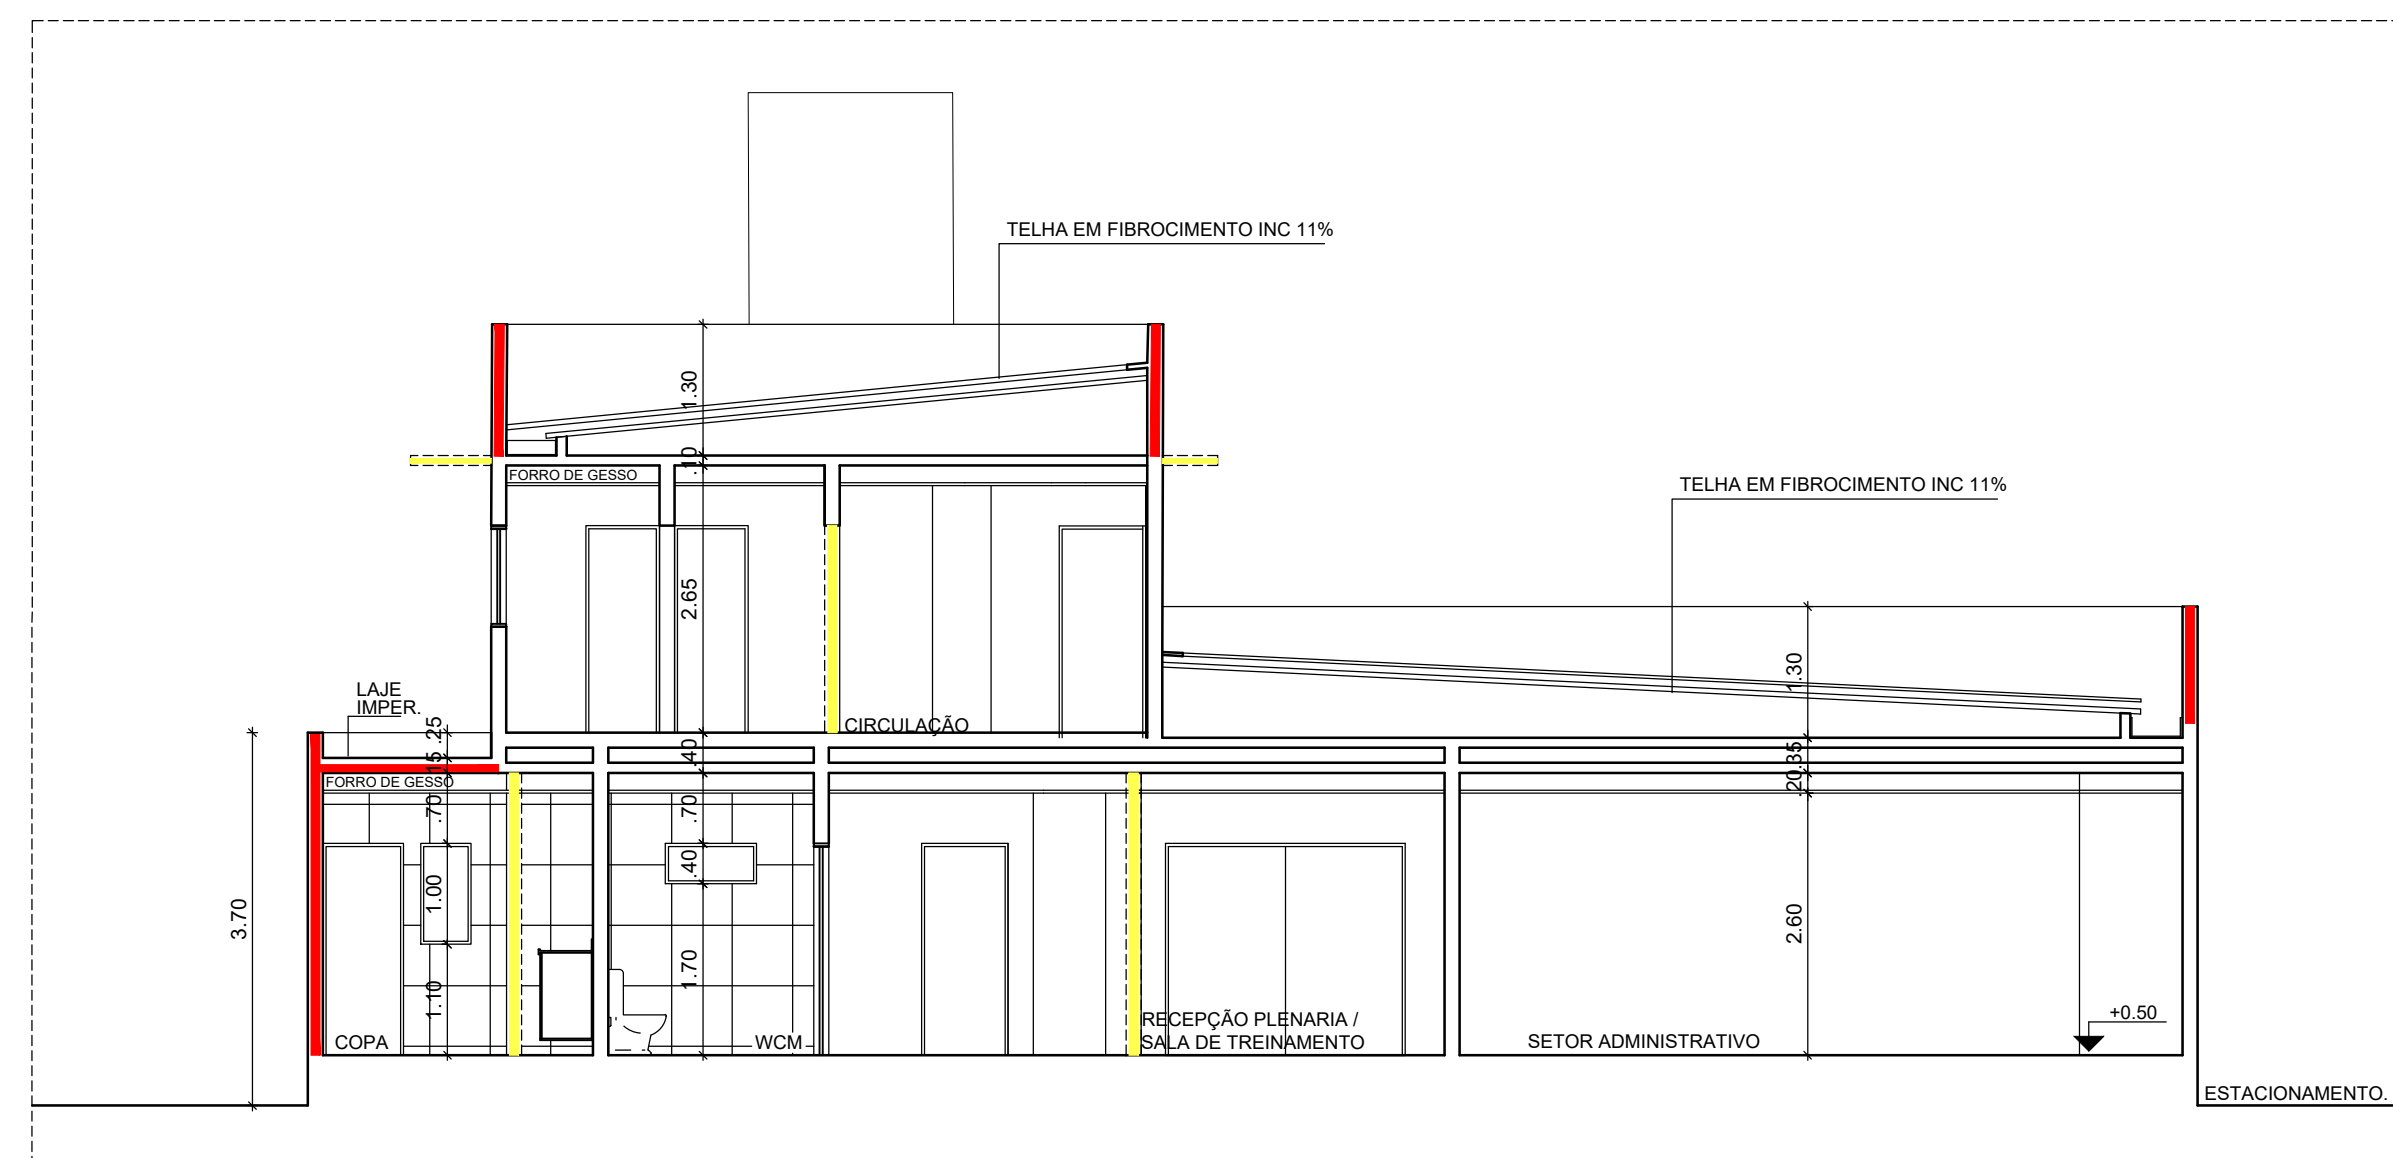


**CORTE AA**  
ESCALA 1:75

LEGENDA	
	CONSTRUIR
	DEMOLIR
	EXISTENTE

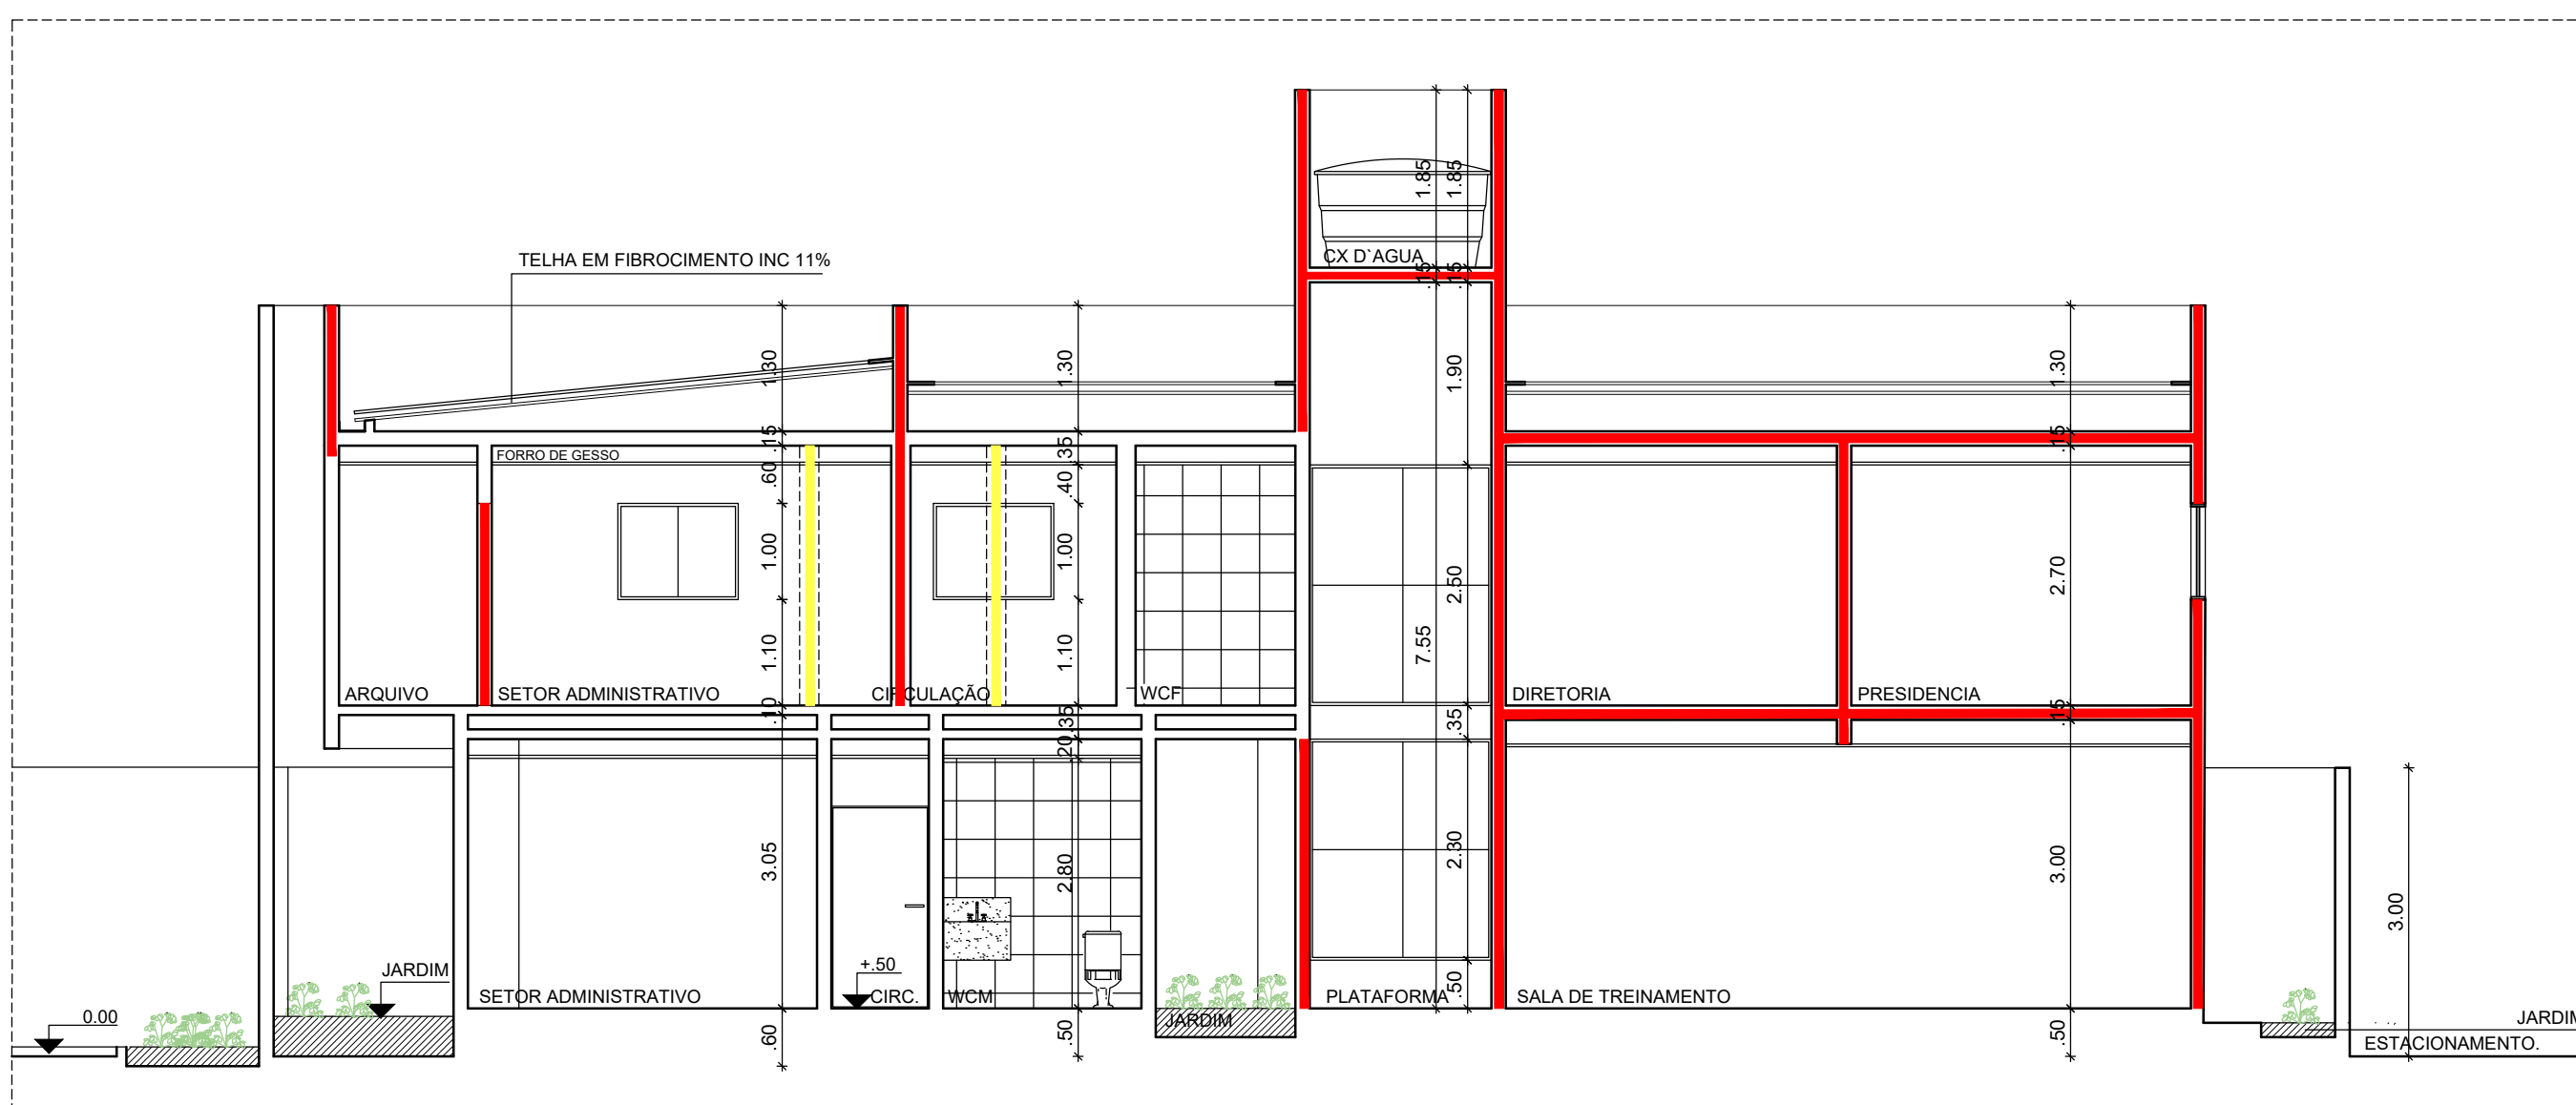

**CORTE BB**  
ESCALA 1:75

LEGENDA	
	CONSTRUIR
	DEMOLIR
	EXISTENTE

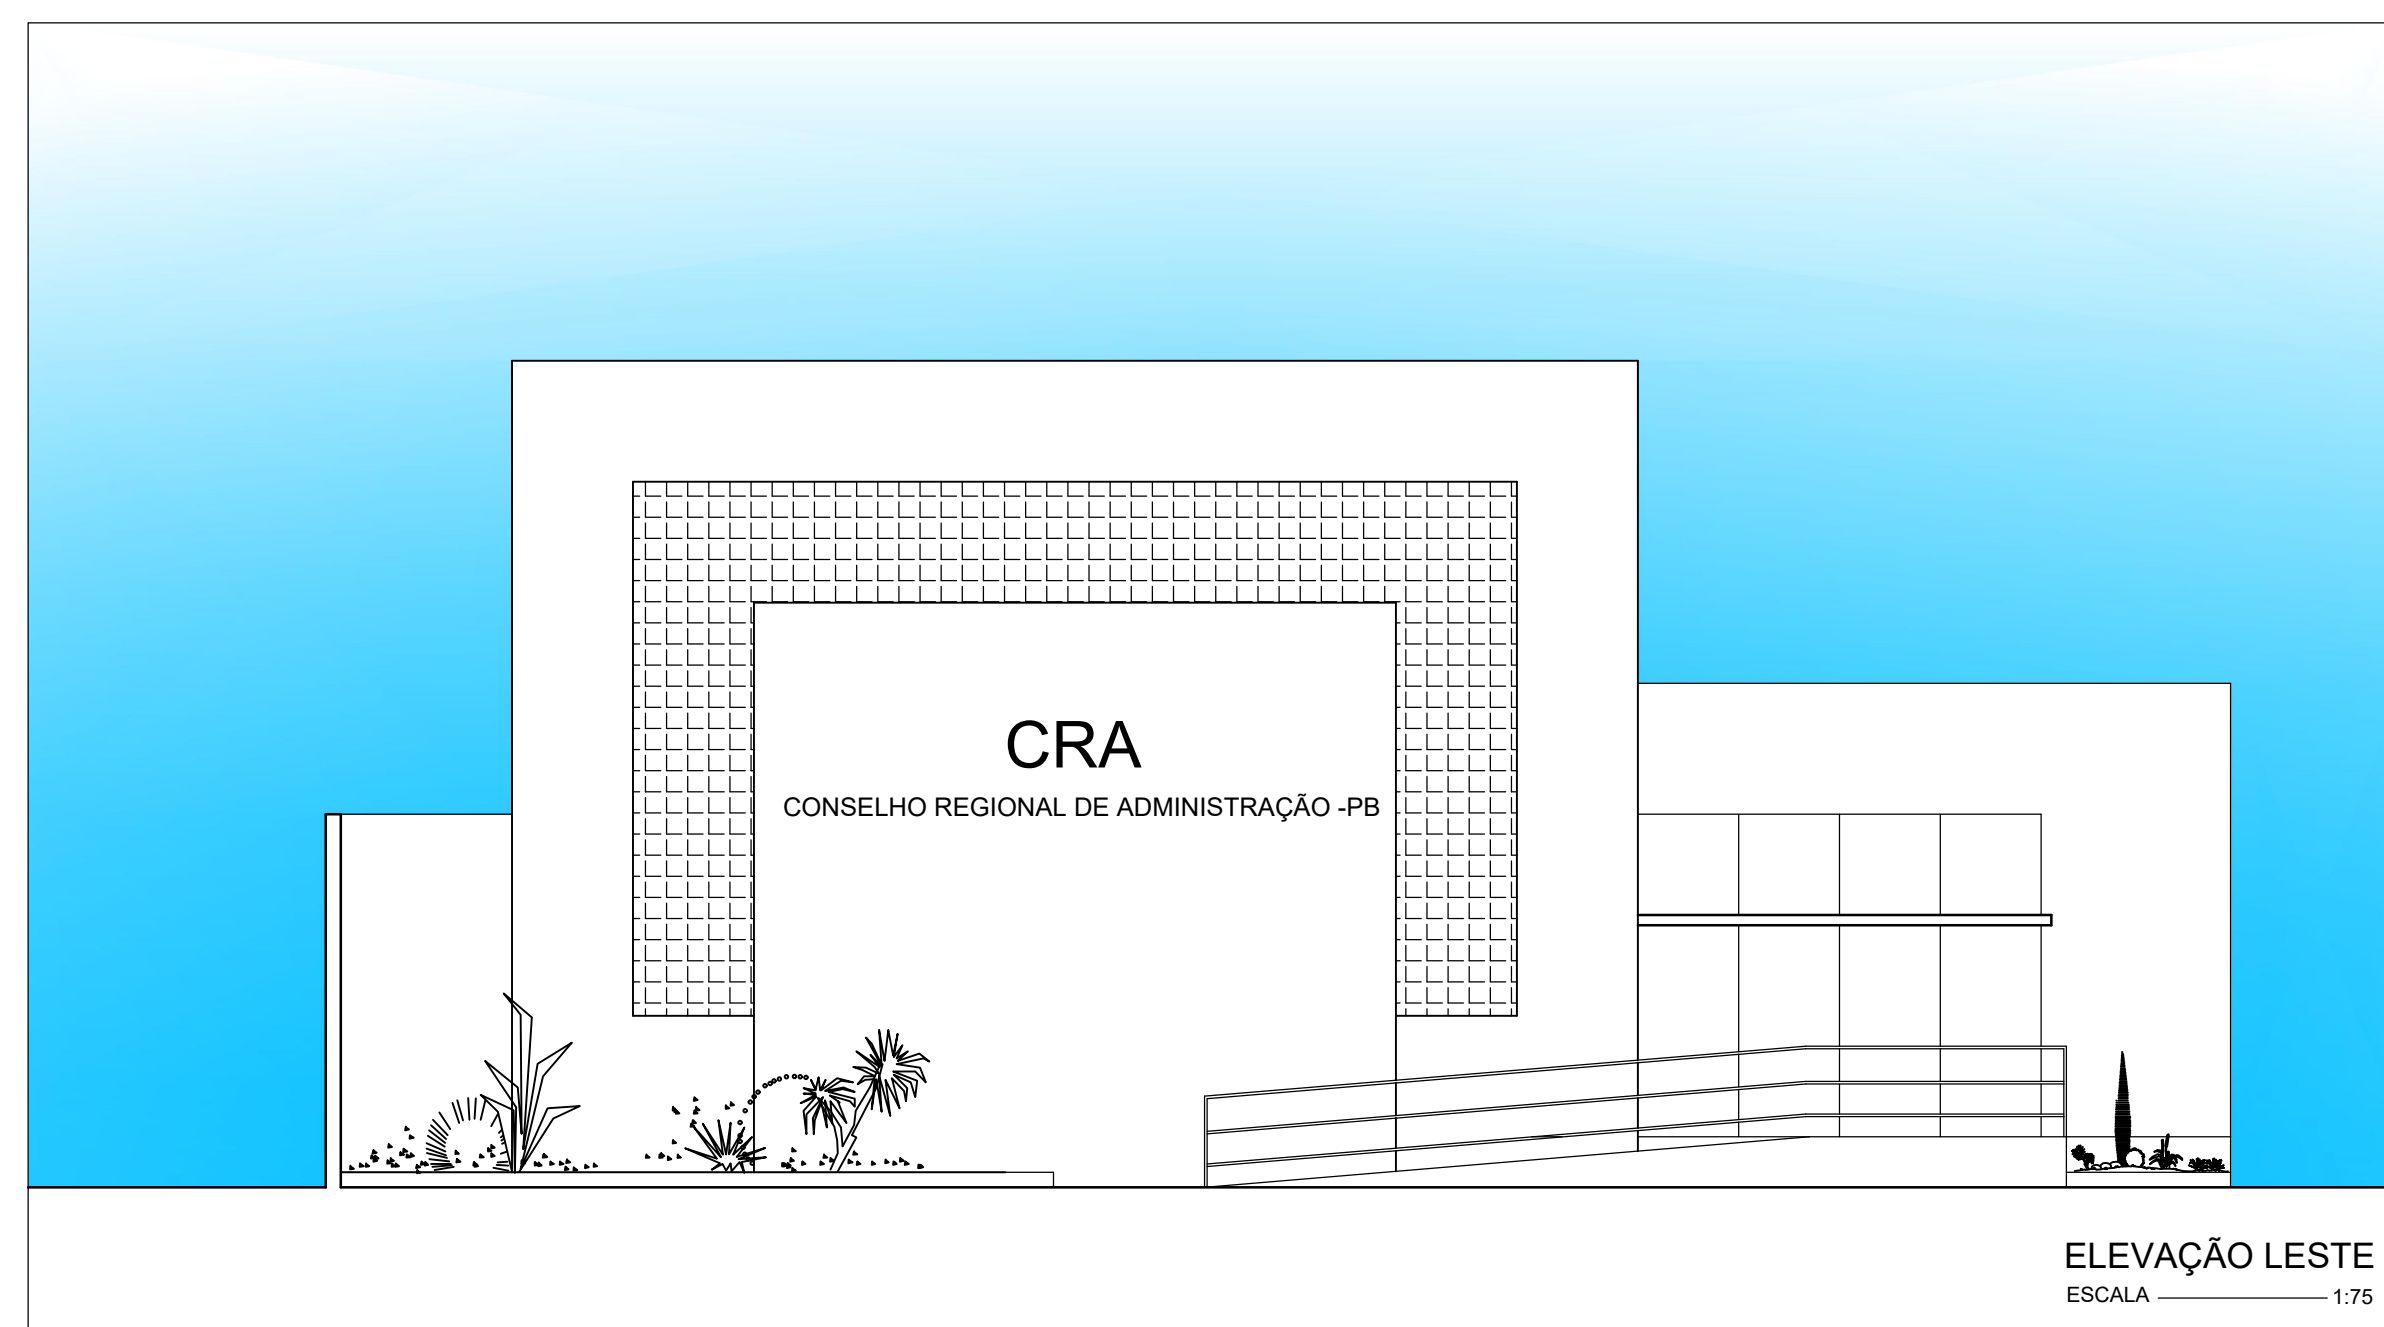

**ELEVACÃO LESTE**  
ESCALA 1:75

Proprietário: Wallina do Nascimento Vital  
 Projeto: CAU A-1588435  
 Construção:


Projeto: REFORMA E AMPLIAÇÃO DE EDIFICAÇÃO COMERCIAL  
 Local: AVENIDA PIAUI, 791- BAIRRO DOS ESTADOS -PB  
 Proprietário: CRA - CONSELHO REGIONAL DE ADMINISTRAÇÃO \_PB

# WALLINA VITAL

Arquiteta

Arquiteta: Wallina Nascimento Vital | Fones 999606548/988920881 | wallinavital@hotmail.com | Areas:  
 Escalas: 1:75 | Data: 07/2023  
 Prancha: 04/04 | Desenhos: CORTES AA / CORTE BB ELEVACÃO LESTE  
 Observação: conferir todas as cotas no local antes de executar o serviço



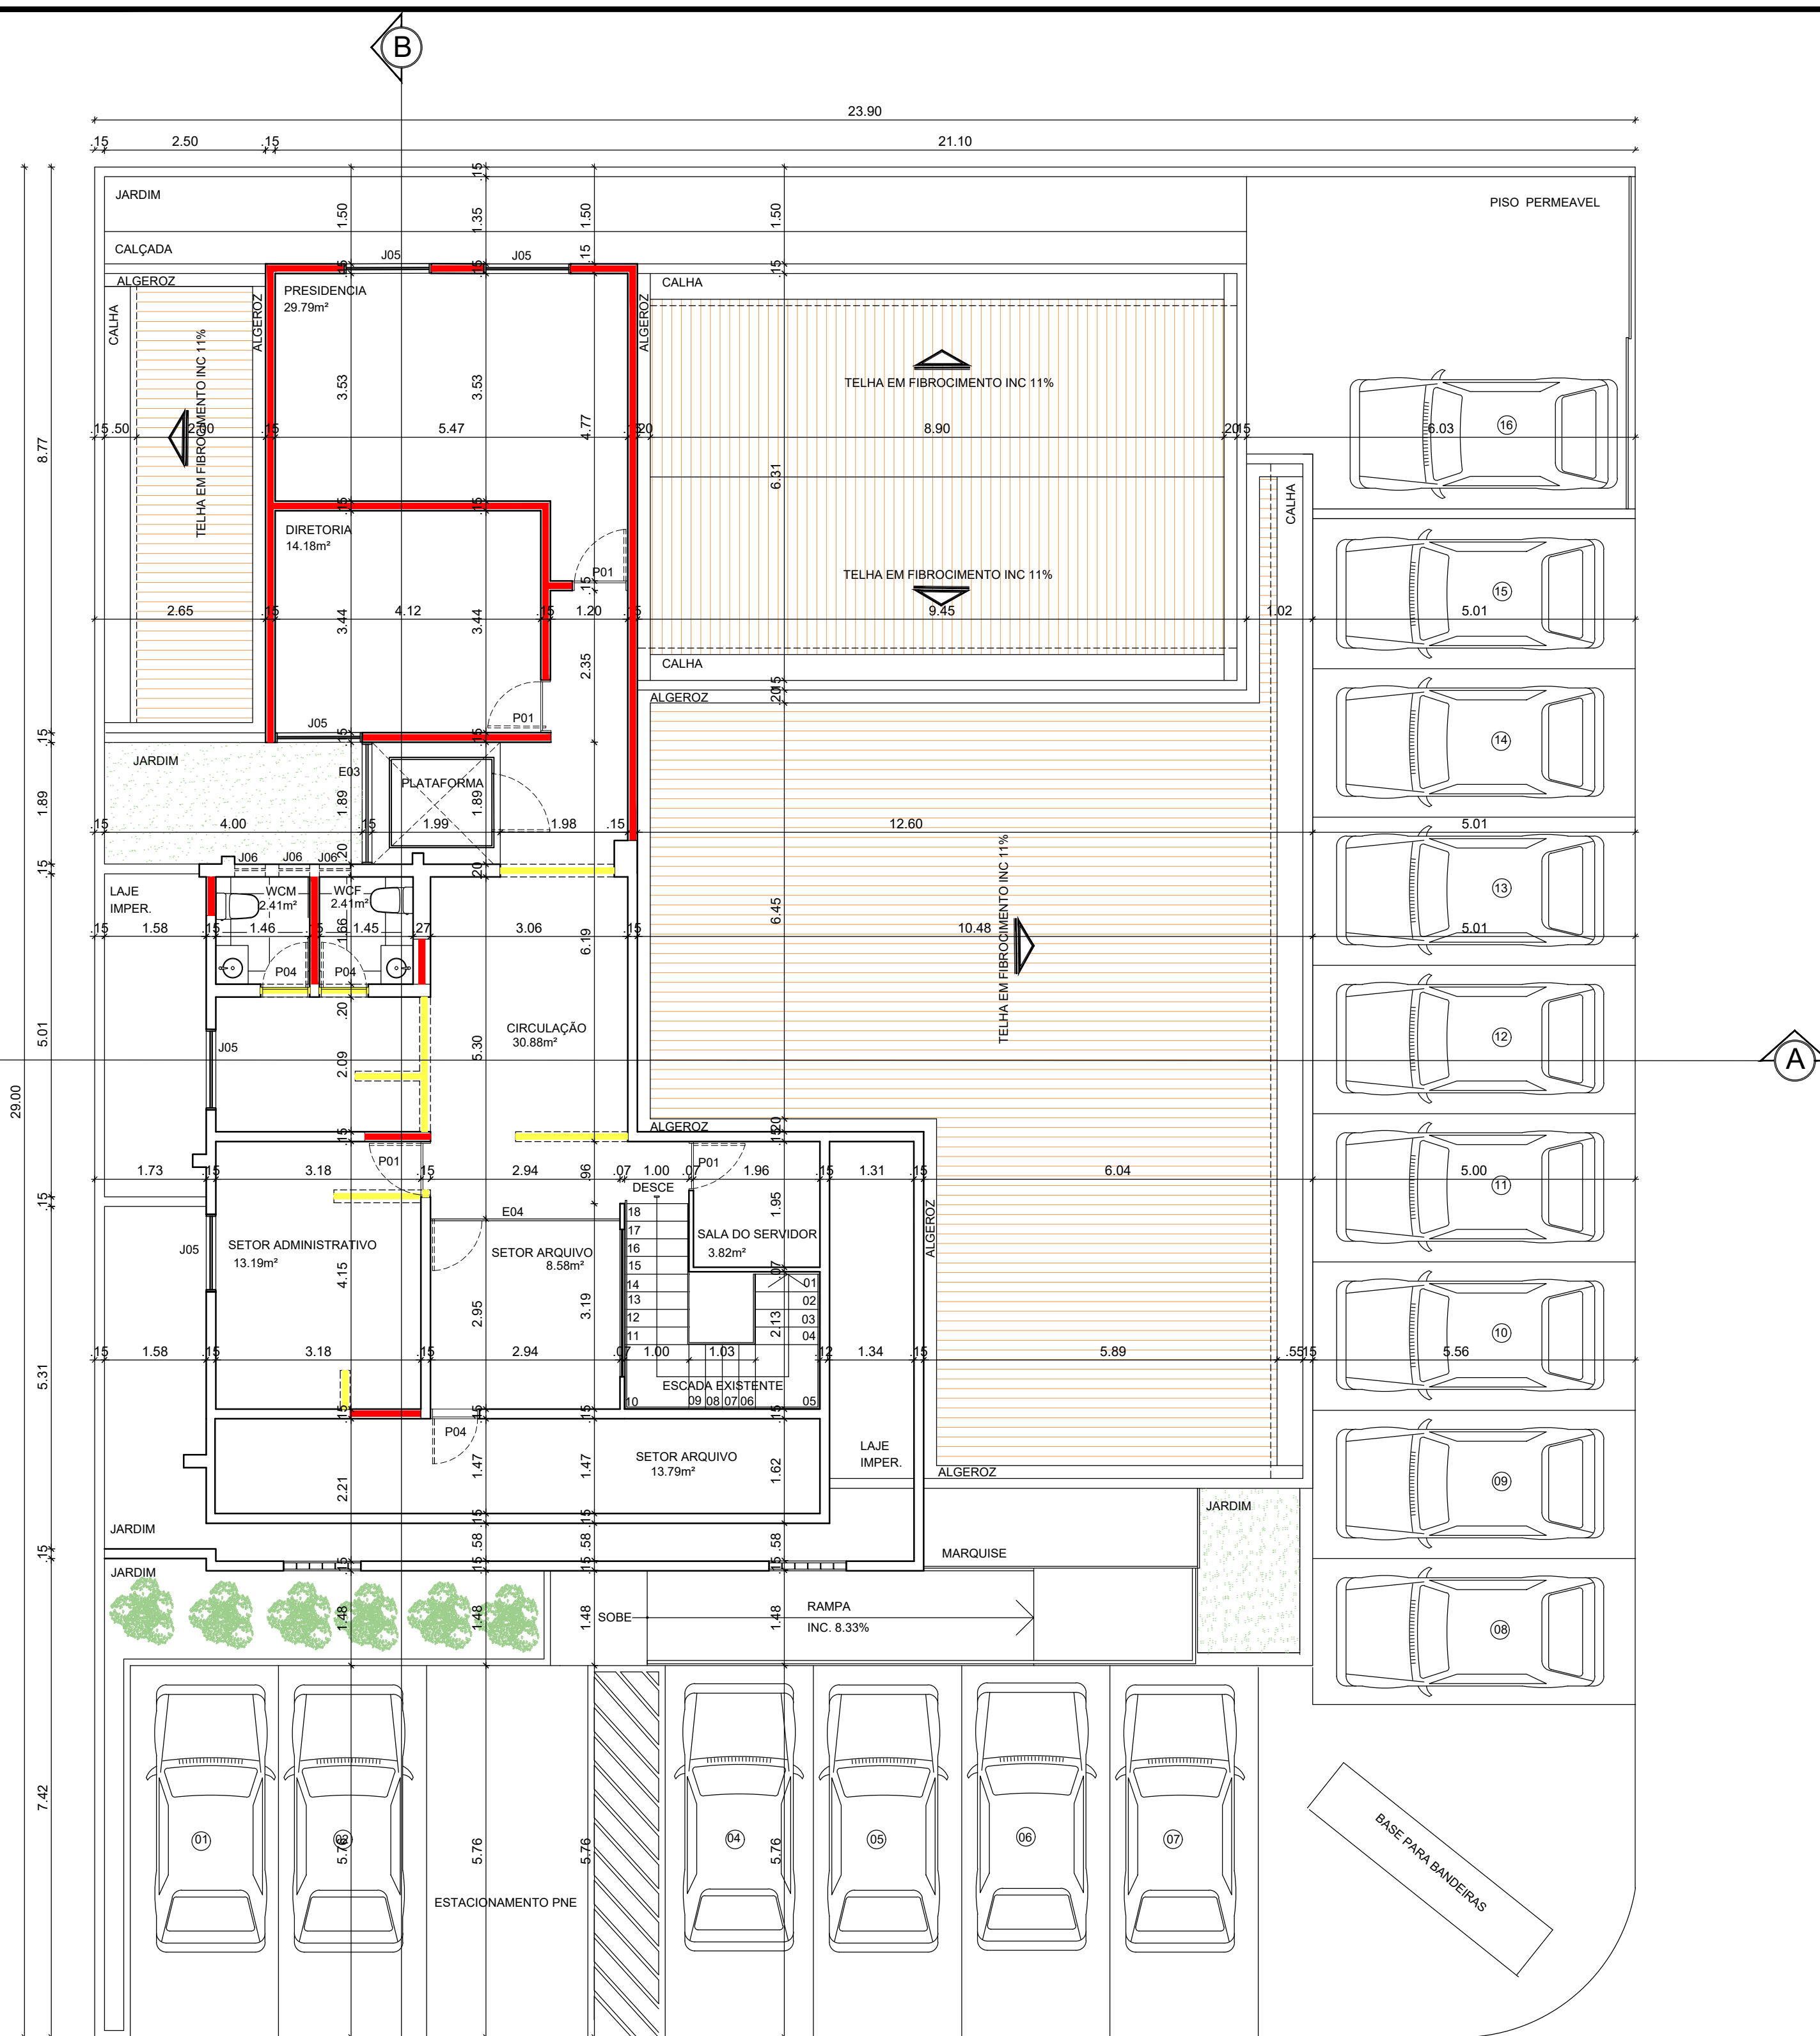


**LEGENDA**

	CONSTRUIR
	DEMOLIR
	EXISTENTE

**OBSERVAÇÕES:**  
 1. ESCADA EXISTENTE COM PISO ANTIDERRAPANTE COM SINALIZAÇÃO DE ACORDO COM AS NORMAS DO BOMBEIRO  
 2. PISO PERMEAVEL SERÁ EM INTERTRAVADO NA COR CINZA

**PLANTA BAIXA - PA. SUPERIOR**  
 ESCALA 1:75

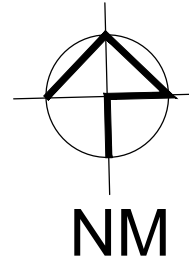

**QUADRO DE PORTAS E JANELAS**

**QUADRO DE PORTAS**

ITEM	DIMENSÃO	DESCRIÇÃO	QUANT.
P01	80 x 2.10	PORTA EM MADEIRA DE GIRO	09
P02	2.38 x 2.10	PORTA EM MADEIRA DE GIRO	01
P03	95 x 2.10	PORTA DE VIDRO TEMPERADO INCOLOR DE GIRO	02
P04	70 x 2.10	PORTA EM MADEIRA DE GIRO	01
P05	80 x 2.10	PORTÃO EM ALUMINIO	01
E01	3.05 x 2.10	PORTA EM VIDRO FIXO E 1 GIRO DE 1.10cm	01
E02	2.40 x 2.10	PORTA DE CORRER EM ALUMINIO E VIDRO	01
E03	1.90x2.30	PAINEL FIXO DE ALUMINIO E VIDRO	01

**QUADRO DE JANELAS**

ITEM	DIMENSÃO	DESCRIÇÃO	QUANT.
J01	90 x 40	ESQUADRIA DE ALUMINIO E VIDRO TIPO MAXIAR	02
J02	50 x 1.00	ESQUADRIA DE ALUMINIO E VIDRO TIPO MAXIAR	01
J03	1.16 x 1.00	ESQUADRIA DE ALUMINIO E VIDRO TIPO CORRER	01
J04	1.35 x 1.00	ESQUADRIA DE ALUMINIO E VIDRO TIPO CORRER	06
J05	50 x 1.00	ESQUADRIA DE ALUMINIO E VIDRO TIPO CORRER	01
J06	45 x 40	ESQUADRIA DE ALUMINIO E VIDRO TIPO MAXIAR	03

Proprietário: Wallina do Nascimento Vital  
 Projeto: CAU A-1588435  
 Construção:

Projeto: REFORMA E AMPLIAÇÃO DE EDIFICAÇÃO COMERCIAL  
 Local: AVENIDA PIAUI, 791- BAIRRO DOS ESTADOS -PB  
 Proprietário: CRA -CONSELHO REGIONAL DE ADMINISTRAÇÃO \_PB

**WALLINA VITAL**  
 Arquiteta

Arquiteta: Wallina Nascimento Vital | Fones 999606548/988920881  
 wallinavital@hotmail.com | wallinavital@hotmail.com  
 Escalas: 1:75 | Data: 07/2023

Prancha: 02/04  
 Desenhos: PLANTA BAIXA TERREO

Observação : conferir todas as cotas no local antes de executar o serviço